




HP

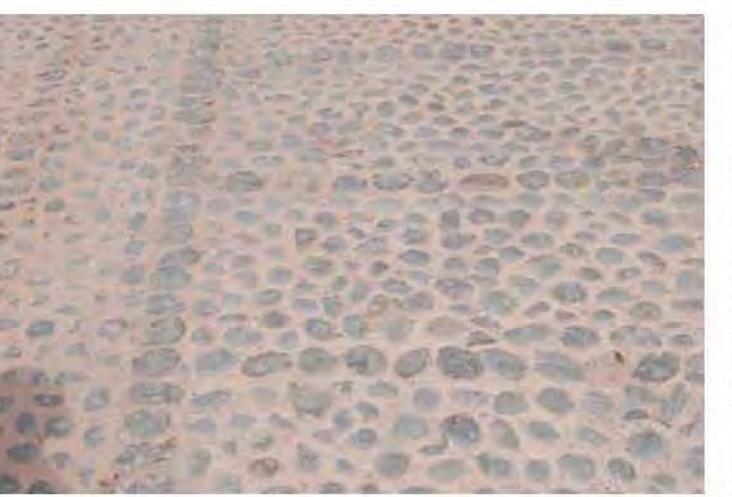

HC



HT

EMPEDRATS HISTÒRICS**HP**

Empedrats de lloses de pedra calcària (pedra viva) presents a: Portal de Ses Taules, al Pati d'Armes, a la Rampa d'és Piló, Moll de l'avinguda de les Andanes.

HP_SUPERFÍCIE TOTAL AL NUCLI HISTÒRIC_9016m²_8.9%**HC**

Empedrats de còdols de pedra calcària, (pedra viva) presents a: Carrers de Santa Maria, de l'Hospital, de l'Esperança, de la Soledat, de Sa Portella, de Santa Llúcia, del Sospir, a les Costes del Pintor Mariano Tur, Padilla, i a l'escala de l'Hospitalet.

HC_SUPERFÍCIE TOTAL AL NUCLI HISTÒRIC_2287m²_2.2%**HT**

Zones sense pavimentar amb paviments de terra, presents a: Baluard de Santa Tecla.

HT_SUPERFÍCIE TOTAL AL NUCLI HISTÒRIC_1290m²_1.3%

PATI D'ARMES



CARRER DE SANTA MARIA



BALUARD DE SANTA TECLA



MOLL DE L'AVINGUDA DE LES ANDANES



CARRER DE SANTA MARIA



BALUARD DE SANTA TECLA

LEGENDA DE PAVIMENTS**paviments HISTÒRICS**

HP	empedrat de lloses de pedra calcària.
HC	empedrat de còdols de pedra calcària.
HT	terra.

ESTUDI DE PAVIMENTS**DALT VILA, SA PENYA, LA MARINA I L'EIXAMPLE**

EMPEDRATS HISTÒRICS PRESENTS AL NUCLI HISTÒRIC
REPORTATGE FOTOGRÀFIC

Tiba

LARA FERRER

col.laboradora

 GENER - 2010 -
signat arquitecte data escala

STEFANO CORTELLARO C/J. Anselm Clavé 11 1er, Barcelona. AJUNTAMENT DE EIVISSA
Passeig Vara de Rei 15 3er A, Eivissa
+34 93 9100224 s.corte@coac.net
+34 636 251665 s.corte@coac.es



RAMPA DES PILÓ




ESCALA DE L'HOSPITALET



BALUARD DE SANTA TECLA



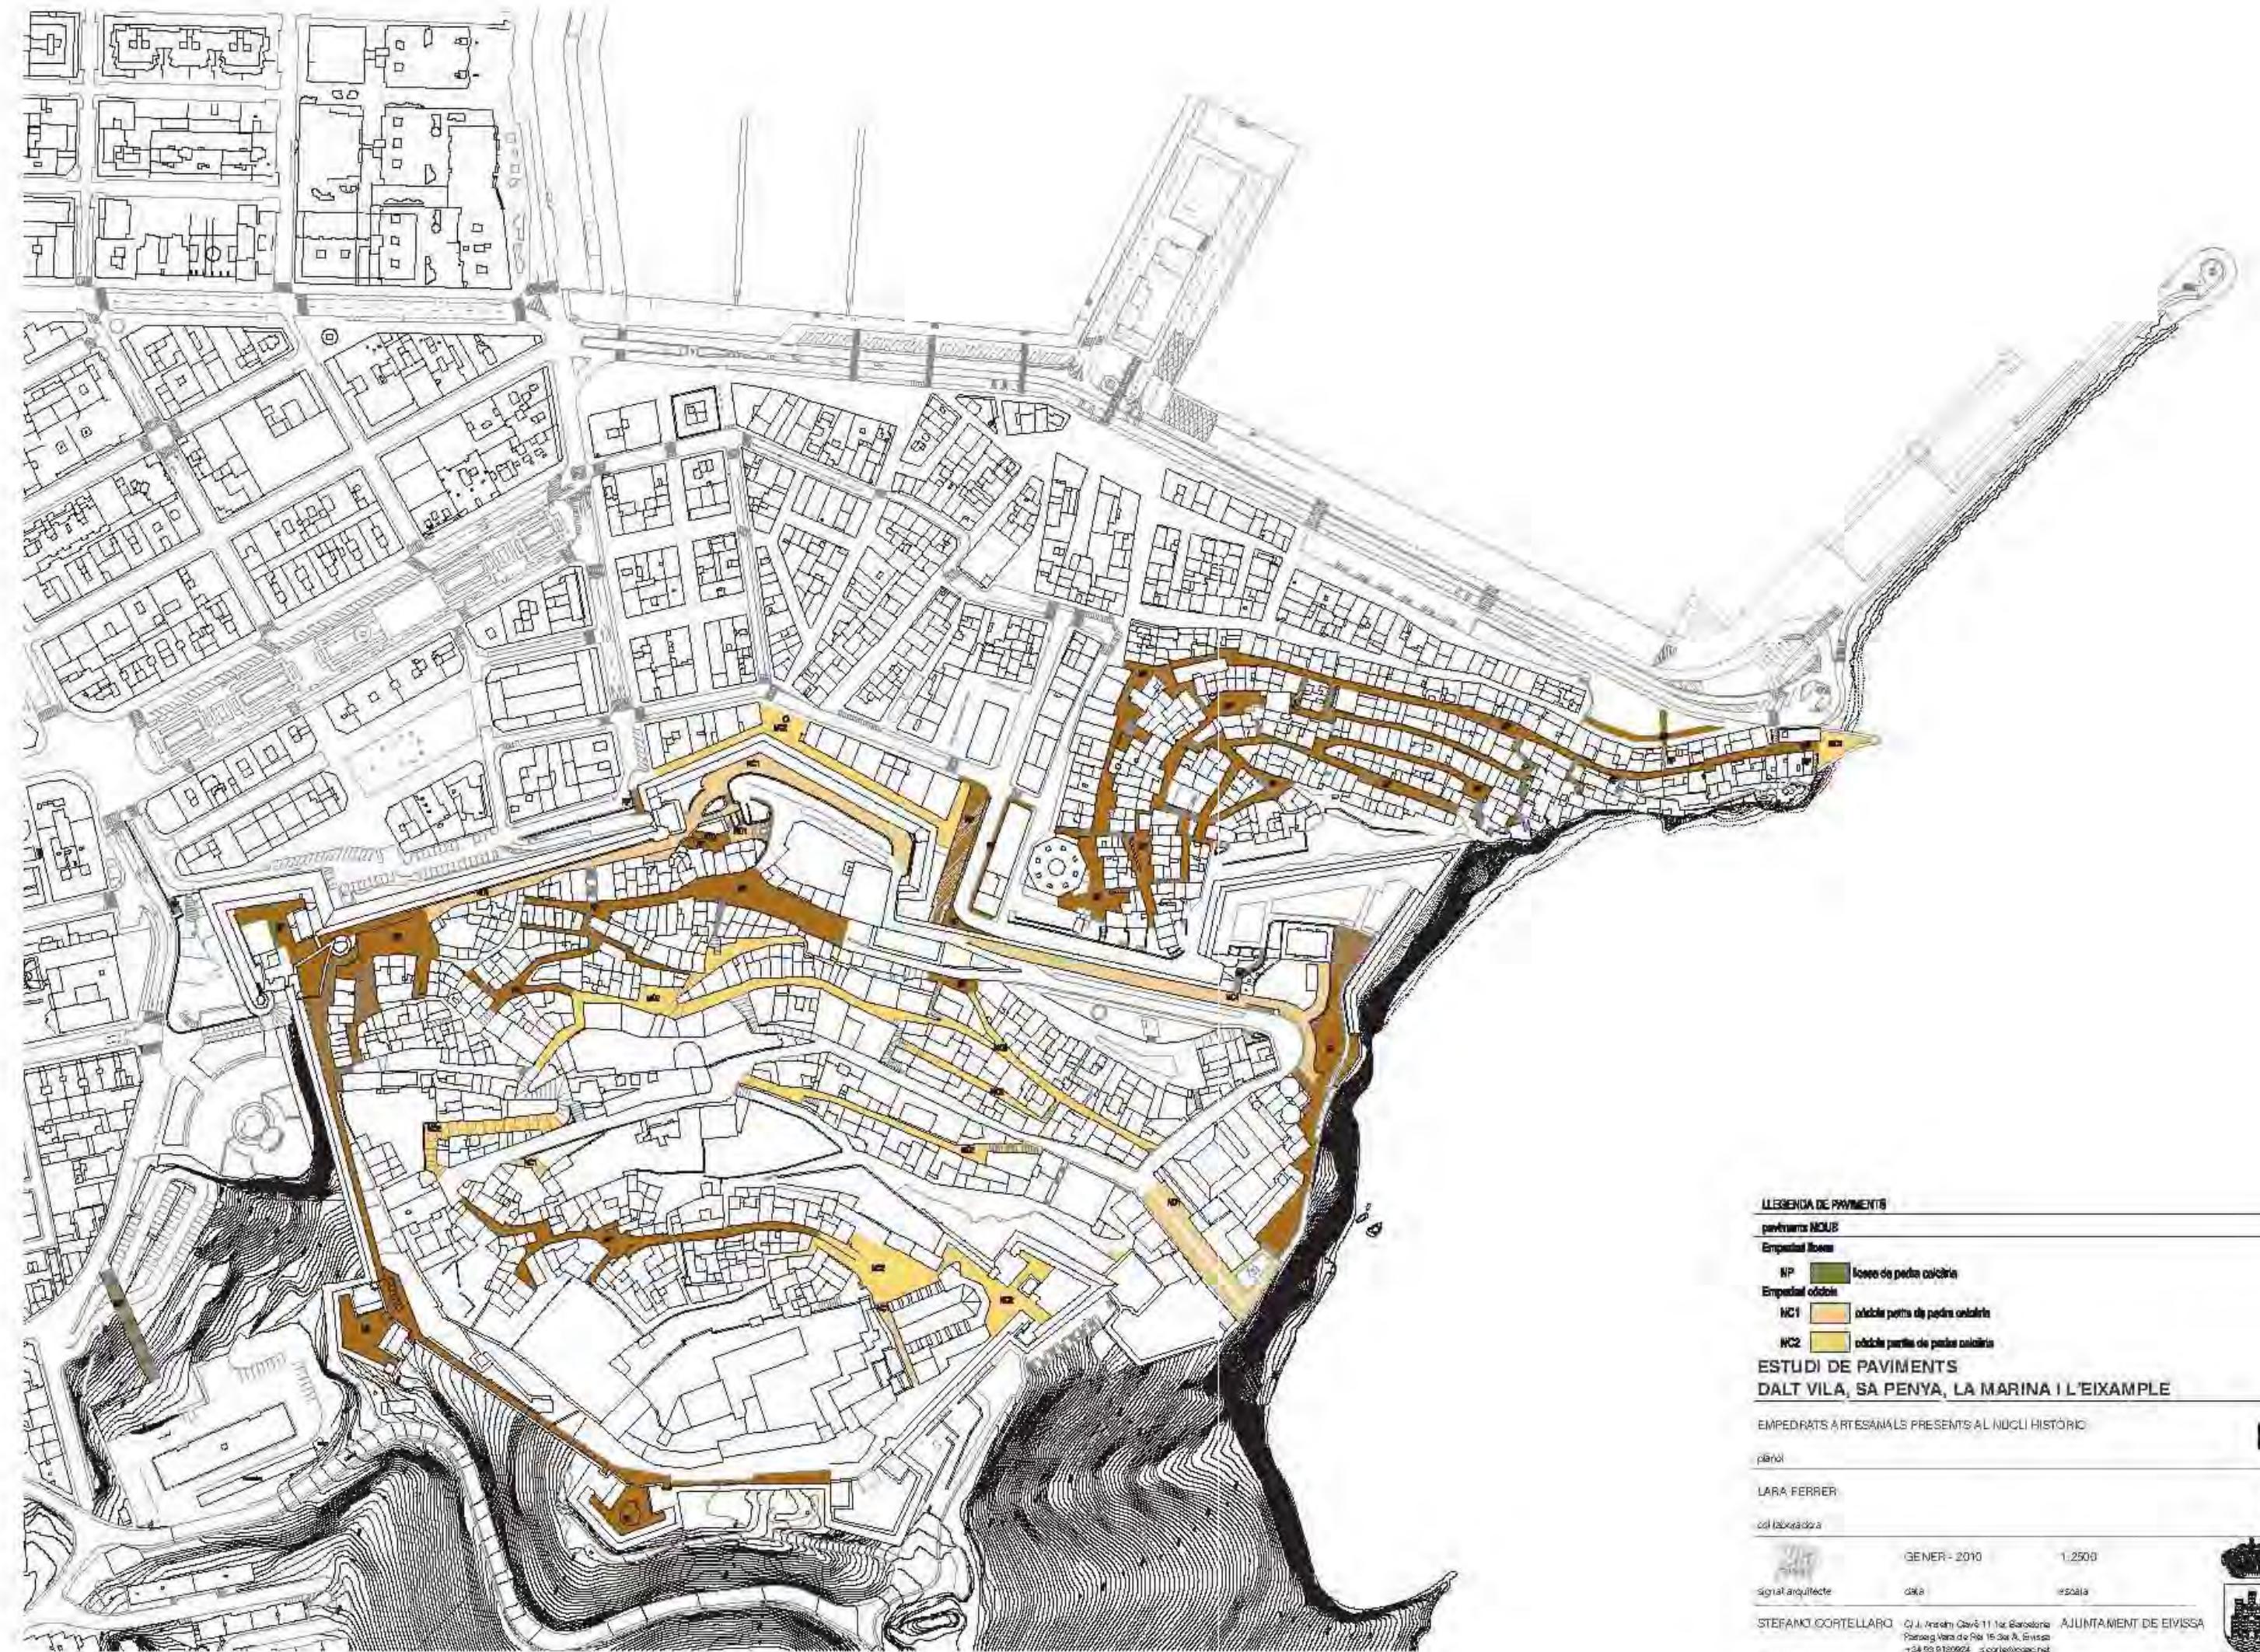



NP



NC1



NC2

EMPEDRATS ARTESANALS

NP

Empedrats de lloses de pedra calcària, procedents de canteres mallorquines, format per peces de forma irregular amb secció trapezoidal d'aproximadament 30 cm de gruix, col·locats amb la cara plana com a paviment, present a:

Carrer Major, Carrer de Sant Ciriac, Carrer de Santa Ana, Carrer del Rosari, Carrer de Sant Benet, Carrer de Santa Creu.

Rampa d'es Rastrillo, Plaça de Vila, Plaça d'es Desamparats.

Baluard de Sant Joan, Baluard de Santa Llúcia, Ronda del Fratí, Ronda de l'Almudaina, Baluard de Sant Jordi, Ronda de Calvi, Baluard de Sant Jaume, Baluard de Sant Pere, Plaça del Sol, Carrer d'es Portal Nou.

A la majoria dels carrers i places del barri de Sa Penya.

NP_SUPERFÍCIE TOTAL AL NUCLI HISTÒRIC_13980m²_13.7%



CARRER MAJOR



RONDA DE NARCÍS PUGET VIÑAS



CARRER D'IGNASI RIQUER

NC1

Empedrats de còdols petits de pedra calcària col·locats amb morter de ciment, presents a:

Carrer de La Universitat, Ronda de Narcís Puget, Ronda d'Antoni Costa Ramon, Baluard de Sant Joan.

Plaça d'Espanya.

A les escales que comuniquen el Carrer de la Mare de Déu amb el Carrer de la Miranda.

A la Plaça de Sa Riba.

NC1_SUPERFÍCIE TOTAL AL NUCLI HISTÒRIC_5574m²_5.5%

NC2

Empedrats de còdols partits de pedra calcària, col·locats amb la cara plana com a paviment, present a:

Plaça de la Catedral

Carrer de Ponent, i Escala del Carrer de Ponent, Carrer de la Conquesta, Carrer de la Sagrada Família, Carrer d'Ignasi Riquer, Carrer de sant Carles, Carrer de Sa Penya, Carrer de l'escala de Pedra, Carrer de Sant Lluís, Plaça del Regent Gota Redona.

Baluard de Santa Tecla.

A l'escala que comunica el Carrer de la Mare de Déu amb la Plaça de Sa Riba.

Al peu de murada (Passadís de Simó Poulet i Plaça de Sa Font).

NC2_SUPERFÍCIE TOTAL AL NUCLI HISTÒRIC_3535m²_3.5%



RONDA DE GIOVANNI BATTISTA CALVI



RONDA D'ANTONI COSTA RAMON



CARRER DE LA SAGRADA FAMÍLIA

LEGENDA DE PAVIMENTS

paviments NOUS

Empedrat lloses

NP lloses de pedra calcària

Empedrat còdols

NC1 còdols petits de pedra calcària

NC2 còdols partits de pedra calcària



CARRER DE LA MARE DE DÉU



RONDA D'ANTONI COSTA RAMON



PLAÇA DE SA FONT - PASSADÍS DE SIMÓ POULET

ESTUDI DE PAVIMENTS DALT VILA, SA PENYA, LA MARINA I L'EIXAMPLE

EMPEDRATS ARTESANALS PRESENTS AL NUCLI HISTÒRIC
REPORTATGE FOTOGRÀFIC

Tíbia

LARA FERRER

col.laboradora

GENER - 2010 -

signat arquitecte data escala

STEFANO CORTELLARO c/J. Anselm Clavé 11 1er, Barcelona. AJUNTAMENT DE EIVISSA
Passeig Vara de Rei 15 3er A, Eivissa
+34 97100324 s.corte@coac.net
+34 636251665 s.corte@coac.es

105



AJUNTAMENT DE LA CIUTAT
DE IBIZA



LEGENDA DE PAYMENTS

perfume N°11

Print media

- NPT1  pedra colocaada de canteiro
- NPT2  pedra Y
- NPT3  sânta
- NPT4  granito 60x40 cm
- NPT5  granito 100x60 cm
- NPT6  granito 100x60 cm 10x40 cm
- NPT7  sânta 100x60 cm

ESTUDI DE PAVIMENTS

DALT VILA, SA PENYA, LA MARINA I L'EIXAMPLE

四

• 100 •

est labora dñs

GENER-2010

106





NPT1



NPT2



NPT3

PAVIMENTS DE PEDRA DE TALL REGULAR**NPT1**

paviment de pedra col·locada de cantell, present a:
Plaça de l'Almudaina

NPT1_SUPERFÍCIE TOTAL AL NUCLI HISTÒRIC_703m²_0.7%**NPT2**

paviment de pedra y, present a:
Baluard de Sant Bernat.

NPT2_SUPERFÍCIE TOTAL AL NUCLI HISTÒRIC_551m²_0.5%**NPT3**

paviment de pedra de sèria, present a:
L'escala de Carrer de Santa Creu a Ronda d'Antoni Costa Ramon.
A la plaça des Parc i al carrer de Miquel Gaietà Soler.

NPT3_SUPERFÍCIE TOTAL AL NUCLI HISTÒRIC_1663m²_1.6%**NPT4**

paviment de granit 60 x 40 cm, present a:
Plaça de la Cúria, Carrer de Joan Roman, Carrer Pere Tur, Carrer Sant Josep,
Baluard de Santa Llúcia, Plaça Espanya (eix central del paviment de còdols),
Baluard de Sant Pere.
Al nou accés del Centre Cívic de la Plaça de Sa Drassaneta.
Als Carrers Josep Verdera, Manuel Sorà, Bisbe Cardona, Bisbe Aznar, Bisbe
Torres, Marí Ribes, Castelar i Paraires.

NPT4_SUPERFÍCIE TOTAL AL NUCLI HISTÒRIC_7380m²_7.3%**NPT5**

paviment de llamborda de granit 20 x 10 cm. i 10 x 10 cm, present a:
Carrer de Joan Roman, Carrer Pere Tur, Carrer de l'Escala de Pedra, Carrer
santa Ana, Carrer Sant Antoni.

NPT5_SUPERFÍCIE TOTAL AL NUCLI HISTÒRIC_1081m²_1.1%**NPT6**

paviment de pedra de Sant Vicenç present a:
Carrers Tur i Palau, Guillem de Montgrí, de Castelar, Cipriano Gario i a la
Plaça de Sa Riba.

NPT6_SUPERFÍCIE TOTAL AL NUCLI HISTÒRIC_3306m²_3.2%**LLEGENDA DE PAVIMENTS****paviments NOUS****Pedra tallada**

- NPT1 pedra col·locada de cantell
- NPT2 pedra Y
- NPT3 sèria
- NPT4 granit 60x40 cm
- NPT5 granit llamborda 20x10 cm i 10x10 cm
- NPT6 sant vicenç



PLAÇA DE L'ALMUDAINA



BALUARD DE SANT BERNAT




PLAÇA DES PARC



NPT4




NPT5

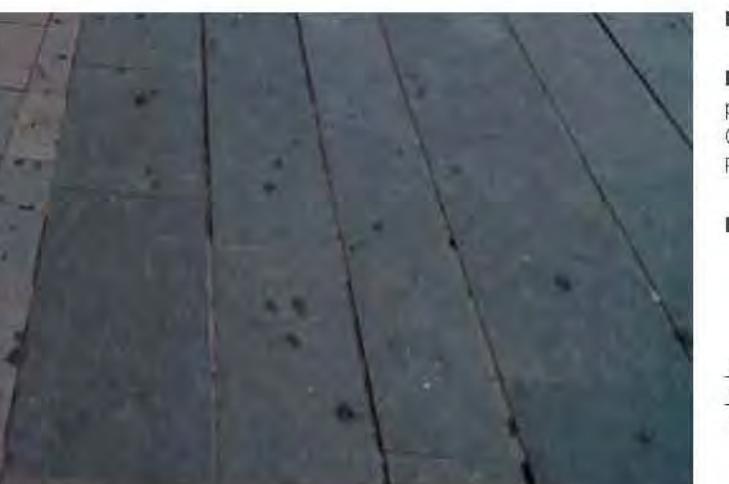


NPT6



CARRER DEL BISBE TORRES

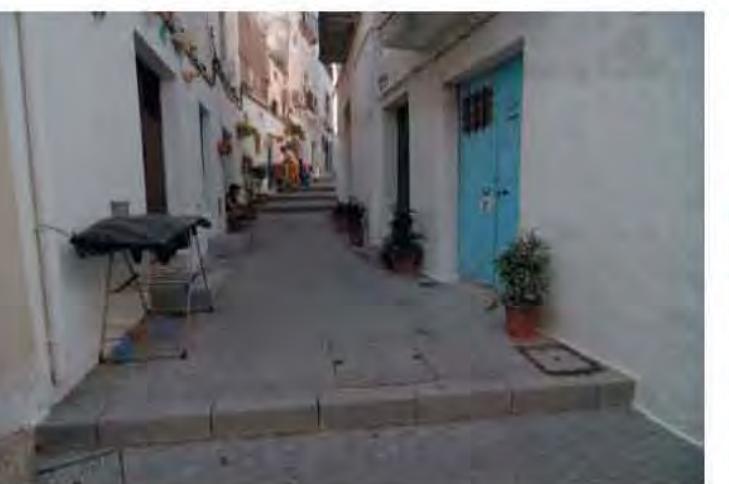

CARRER DE SANT ANTONI

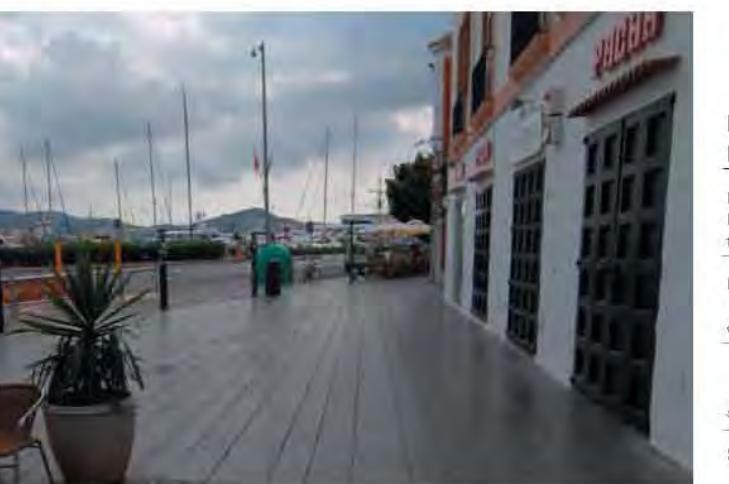

CARRER DE LLUÍS TUR I PALAU

ESTUDI DE PAVIMENTS**DALT VILA, SA PENYA, LA MARINA I L'EIXAMPLE**

PAVIMENTS DE PEDRA DE TALL REGULAR PRESENTS AL NUCLI HISTÒRIC
REPORTATGE FOTOGRÀFIC

Tiba

LARA FERRER

col.laboradora

GENER - 2010

signat arquitecte

data


escala

STEFANO CORTELLARO C/J. Anselm Clavé 11 1er, Barcelona
Passeig Vara de Rei 15 3er A, Eivissa
+34 93100924 s.cort@coac.net

arquitecte +34 636251665 s.cort@coac.es

AJUNTAMENT DE EIVISSA
Ajuntament de la Ciutat
Ibiza



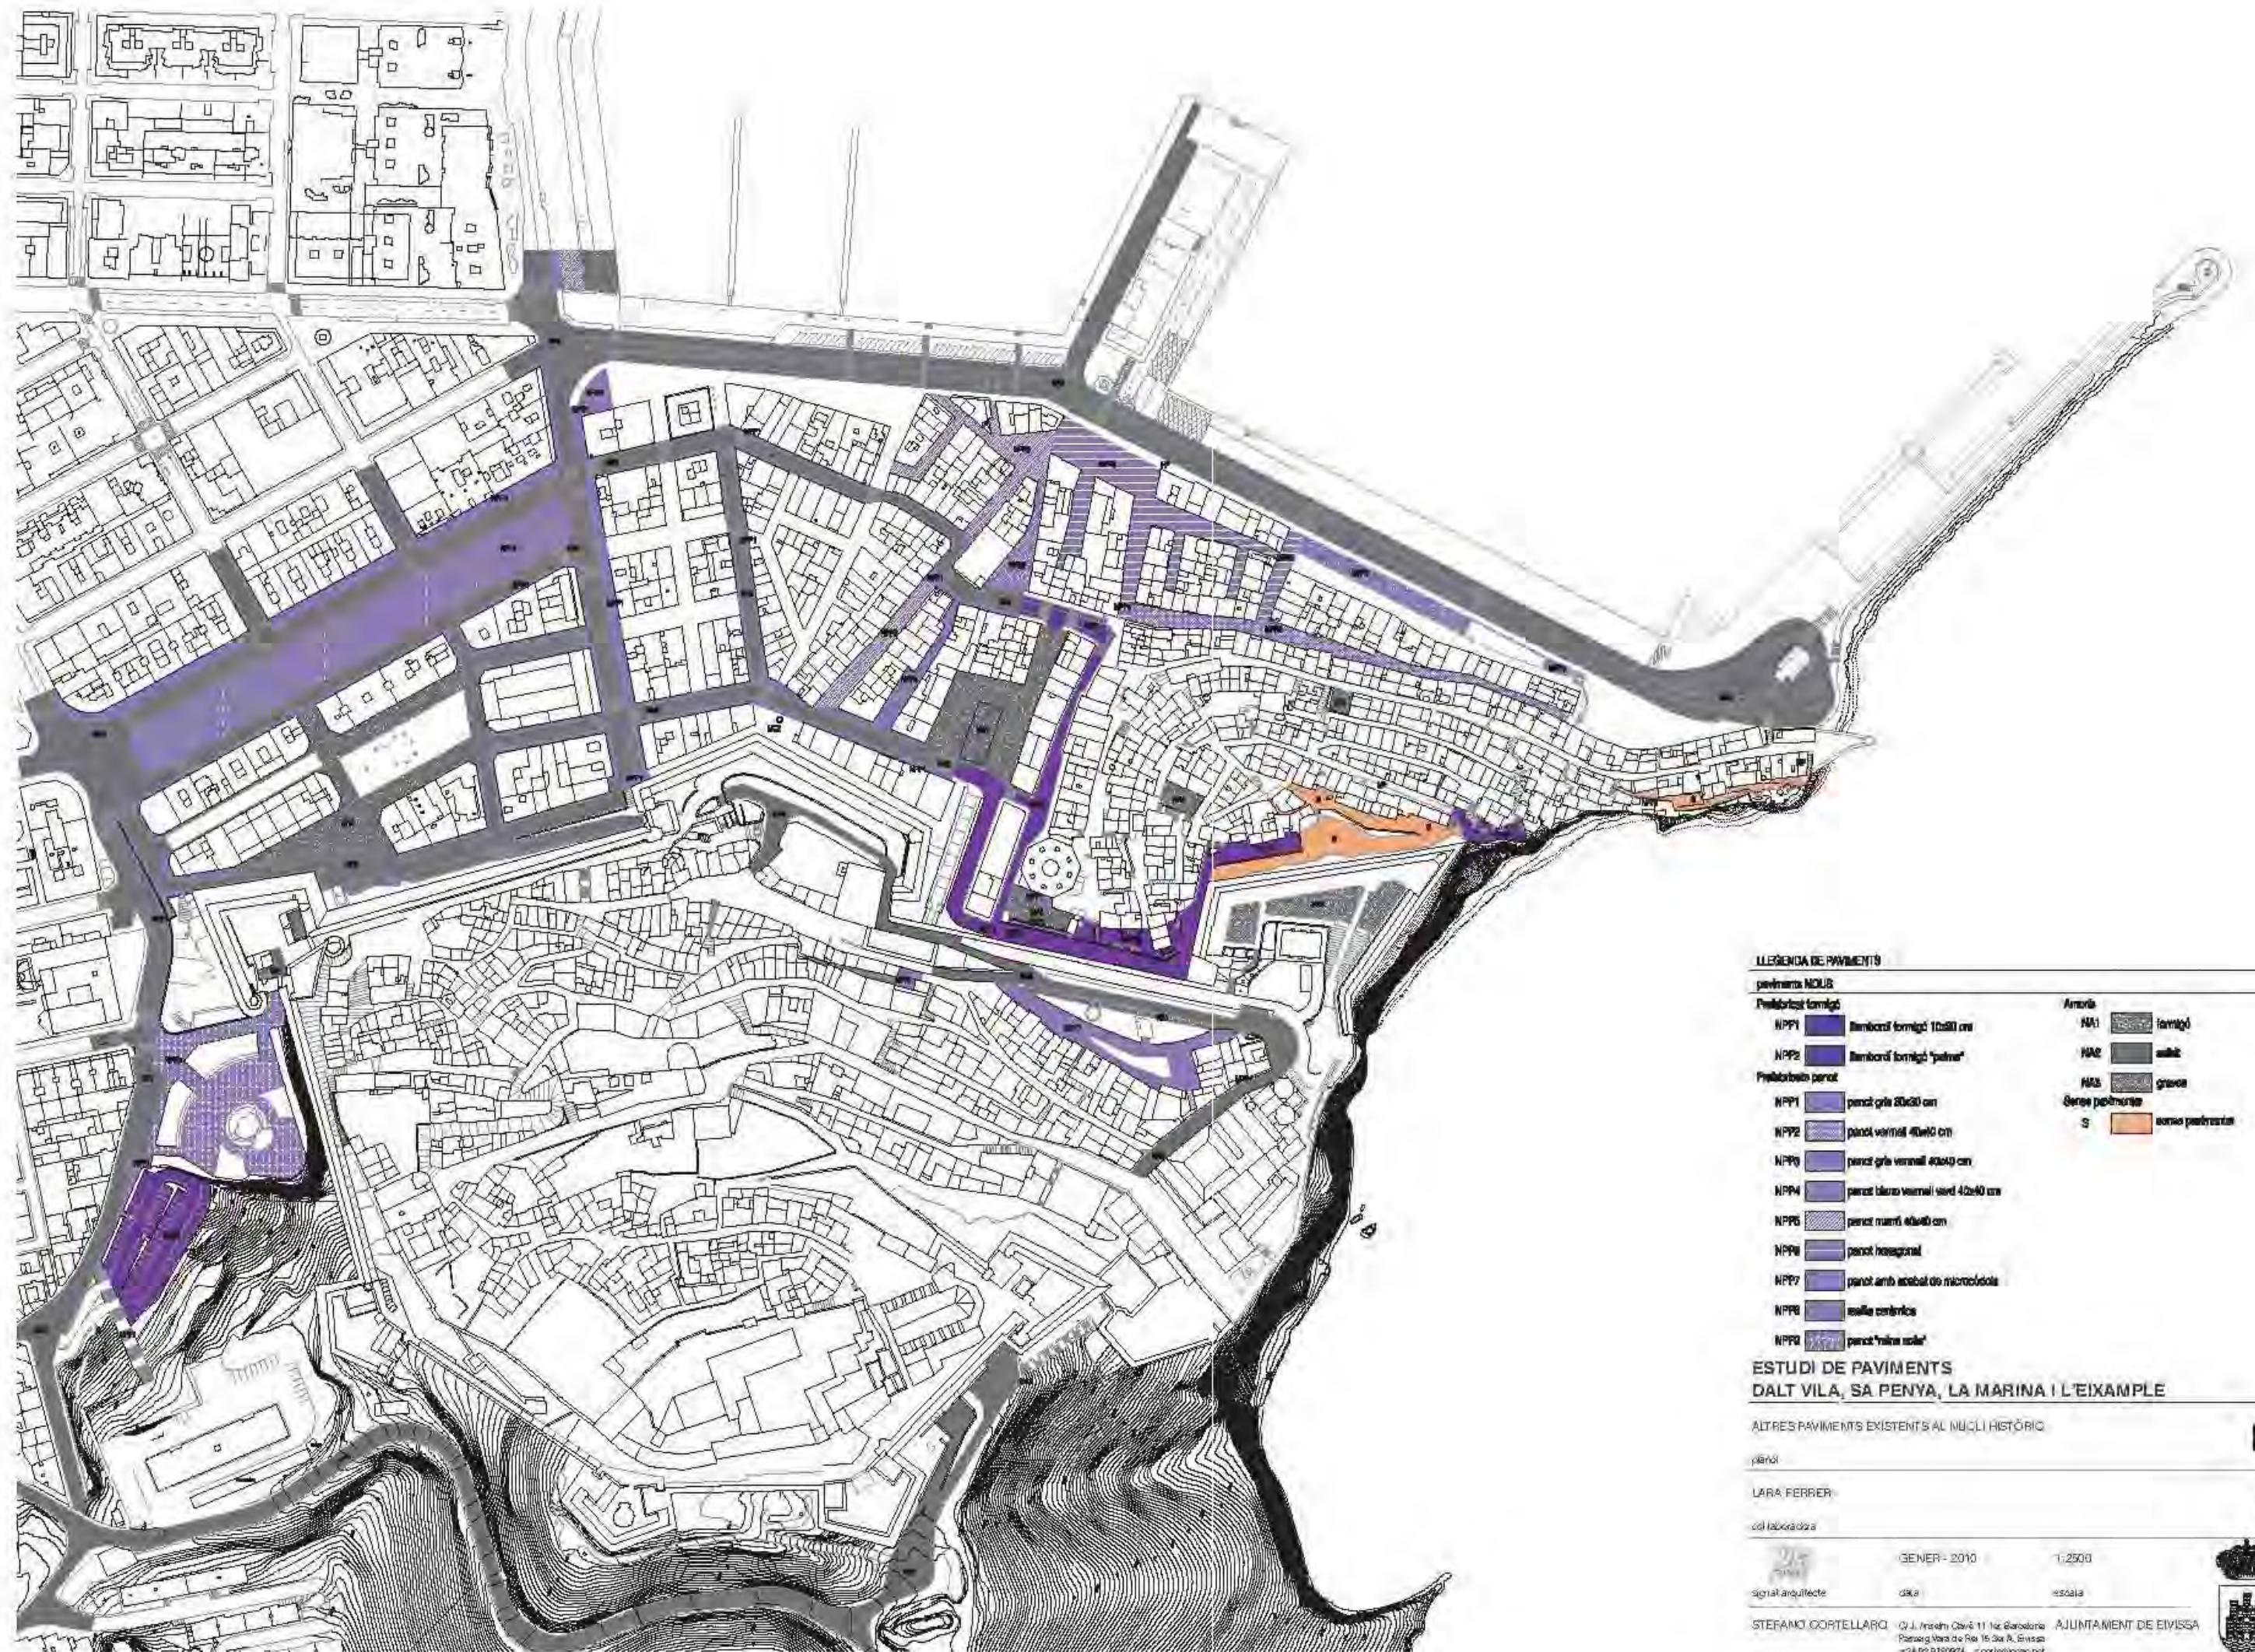




NPF1



NPF2



CARRER DEL BISBE TORRES MAYANS

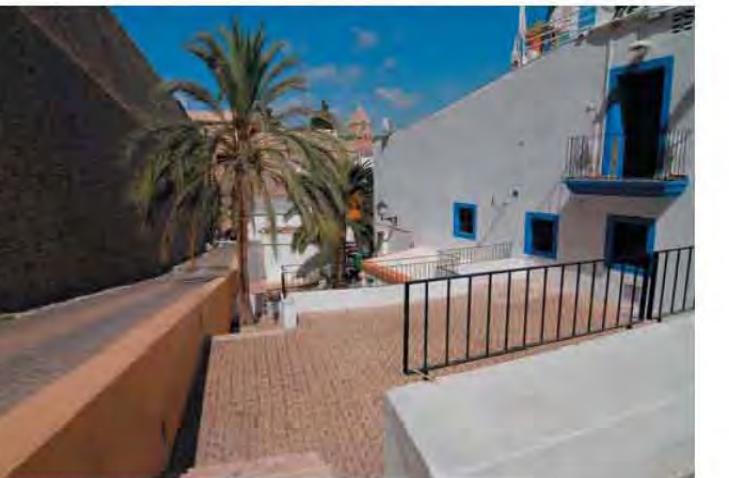


PUJADA DEL PINTOR TONI CARDONA



NPP1



NPP2

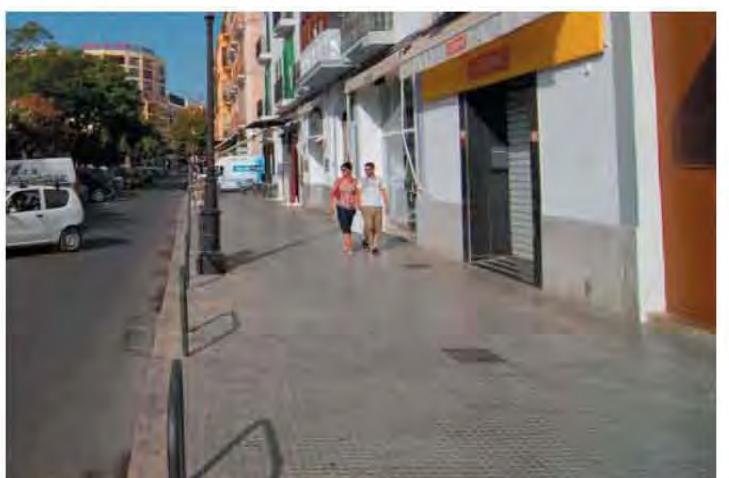

PASSEIG DE VARA DE REY



CARRER D'ENMIG



NPP3



CARRER DE SANT ELM

ALTRES PAVIMENTS

NPF1

Paviment de llambordí de formigó 10x20 cm. present a:
Carrer de Manuel Sorà i del Bisbe Torres Mayans.
Carrer i aparcament de Ramón Muntaner

NPF1_SUPERFÍCIE TOTAL AL NUCLI HISTÒRIC_3418m²_3.4%

NPF2

Paviment de llambordí de formigó model "Palma" de Escofet, present a:
Pujada del pintor Toni Cardona i al mirador Erwin Broner

NPF2_SUPERFÍCIE TOTAL AL NUCLI HISTÒRIC_1725m²_1.6%

NPP1

Panot gris 30 x 30 cm., present a:
Plaça de Sa Carrossa.
Les voreres del carrer del Comte Rosselló, d'Annibal, d'Antoni Palau, Guillermo de Montgrí, Riambau, Santa Creu i Josep Verdera.
Totes les voreres de l'Eixample.

NPP1_SUPERFÍCIE TOTAL AL NUCLI HISTÒRIC_5366m²_5.3%

NPP2

Panot vermell 40 x 40 cm., present a:
Carrer d'Enmig.

NPP2_SUPERFÍCIE TOTAL AL NUCLI HISTÒRIC_1029m²_1%

NPP3

Panot gris vermell 40 x 40 cm., present a:
Carrer de l'Elm.

NPP3_SUPERFÍCIE TOTAL AL NUCLI HISTÒRIC_372m²_0.4%

LLEGENDA DE PAVIMENTS

paviments NOUS

Prefabricat formigó

NPF1 llambordí formigó 10x20 cm

NPF2 llambordí formigó "palma"

Prefabricat panot

NPP1 panot gris 30x30 cm

NPP2 panot vermell 40x40 cm

NPP3 panot gris vermell 40x40 cm

NPP4 panot blanc vermell verd 40x40 cm

NPP5 panot marmó 40x40 cm

NPP6 panot hexagonal

NPP7 panot amb escabet de microcòdols

NPP8 rasilla ceràmica

NPP9 panot "helva seca"

Amorfa

NA1 formigó

NA2 esfalt

NAS grava

Sense pavimentar

S sense pavimentar

ESTUDI DE PAVIMENTS

DALT VILA, SA PENYA, LA MARINA I L'EIXAMPLE

ALTRES PAVIMENTS EXISTENTS AL NUCLI HISTÒRIC
REPORTATGE FOTOGRÀFIC

Fitxa

LARA FERRER

col.laboradora

STEFANO CORTELLARO GENER - 2010

signat arquitecte data escala

STEFANO CORTELLARO c/ J. Anselm Clavé 11 1et, Barcelona
Passeig Vara de Rei 15 3er A, Eivissa
+34 93 9130224 s.corte@coab.net
+34 636 231685 s.corte@coab.esAJUNTAMENT DE EIVISSA
arquitecte

109-1




NPP4



NPP5



NPP6

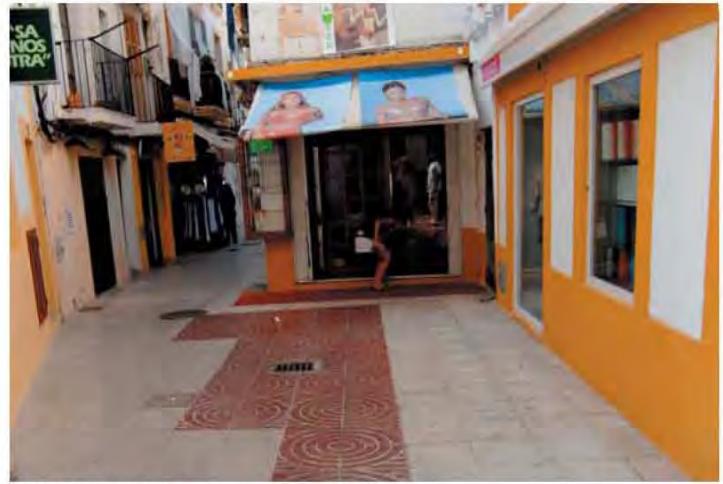

CARRER DE SA XERINGA



CARRER LEPANT



CARRER DE BARCELONA



NPP7



NPP8



NPP9



CARRER DE SANT RAFAEL



TERRACES DEL CARRER DE CIPRIANO GARIO



PARC DE LA REINA SOFIA

ALTRES PAVIMENTS

NPP4

Panot blanc vermell verd 40 x 40 cm., present a:
Carrer de sa Xeringa.
Passeig de Vara de Rey.

NPP4_SUPERFÍCIE TOTAL AL NUCLI HISTÒRIC_3336m²_4.6%

NPP5

Panot marró 40 x 40 cm., present a:
Carrer del mar

NPP5_SUPERFÍCIE TOTAL AL NUCLI HISTÒRIC_1529m²_1.5%

NPP6

Panot hexagonal, present a:
Plaça d'Antoni Riquer, carrer de Sa Drassana, d'Emili Pou, de Barcelona, del Nord, Trinitat i de Vicent Soler.

NPP6_SUPERFÍCIE TOTAL AL NUCLI HISTÒRIC_2372m²_2.3%

NPP7

Panot amb acabat de microcòdols, present a:
Carrer de Sant Rafel i a Sa Carrossa

NPP7_SUPERFÍCIE TOTAL AL NUCLI HISTÒRIC_1207m²_1.1%

NPP8

Rasilla ceràmica, present a:
Les terrases del carrer de Cipriano Gario

NPP8_SUPERFÍCIE TOTAL AL NUCLI HISTÒRIC_798m²_0.8%

NPP9

Panot "reina sofia", present a:
Parc de la Reina Sofia

NPP9_SUPERFÍCIE TOTAL AL NUCLI HISTÒRIC_3336m²_3.3%

LLEGENDA DE PAVIMENTS

paviments NOUS

Prefabricat formigó

NPP1 llambordí formigó 10x20 cm

NPP2 llambordí formigó "palma"

Prefabricat panot

NPP1 panot gris 30x30 cm

NPP2 panot vermell 40x40 cm

NPP3 panot gris vermell 40x40 cm

NPP4 panot blanc vermell verd 40x40 cm

NPP5 panot marró 40x40 cm

NPP6 panot hexagonal

NPP7 panot amb acabat de microcòdols

NPP8 rasilla ceràmica

NPP9 panot "reina sofia"

Amorfa

NA1 formigó

NA2 asfalt

NA3 grava

Senes pavimentar

S senes pavimentar

ESTUDI DE PAVIMENTS

DALT VILA, SA PENYA, LA MARINA I L'EIXAMPLE

ALTRES PAVIMENTS EXISTENTS AL NUCLI HISTÒRIC
REPORTATGE FOTOGRÀFIC
fixa

LARA FERRER

col·laboradora

GENER - 2010

signat arquitecte data escala

STEFANO CORTELLARO C/ J. Anselm Clavé 11 1er Barcelona
Passeig de Vara de Rei 15 3er A, Eivissa
+34 93 310924 s.corte@coac.net
+34 636 281685 s.corte@coab.es

AJUNTAMENT DE EIVISSA
arquitecte



AJUNTAMENT DE LA CIUTAT
DE IBIZA

109-2



NA1



NA2



NA3

ALTRES PAVIMENTS

NA1

Paviment de formigó, present a:
Placeta del Carrer de Sant Pere, buit urbà del Carrer de la Mare de Déu
Plaça del Mercat Vell.
Plaça des Parc, carrer Vicente Cuervo i Miquel Gaietà Soler

NA1_SUPERFÍCIE TOTAL AL NUCLI HISTÒRIC_9359m²_9.2%

NA2

Paviment d'asfalt, present a:
Accés rodat a Dalt Vila i Carrer del General Balançat.
Carrers d'Annibal, d'Antoni Palau, Guillem de Montgrí, Riambau, Santa Creu
i Josep Verdera.
Resta de carrers rodats de l'Eixample i el peu de murada.

NA2_SUPERFÍCIE TOTAL AL NUCLI HISTÒRIC_14091m²_16.77%

NA3


Graves, presents a:
Baluard de Santu Llucia

NA3_SUPERFÍCIE TOTAL AL NUCLI HISTÒRIC_811m²_0.8%

S

Zones sense pavimentar, present a:
Carrer de la Vista Alegre, Obra de Sa Pedrera i carrer de la Miranda.

S_SUPERFÍCIE TOTAL AL NUCLI HISTÒRIC_1299m²_1.3%

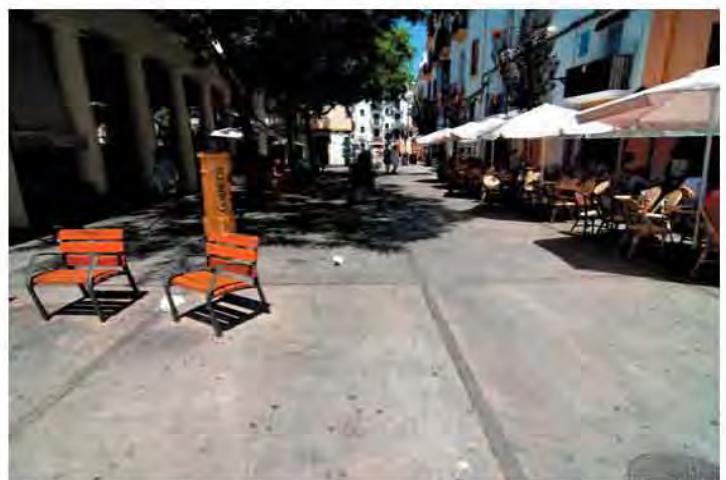

PLAÇA DE LA CONSTITUCIÓ



PASSEIG DE VARA DE REY



BALUARD DE SANTA LLÚCIA



S



CARRER DE LA MIRANDA

LLEGENDA DE PAVIMENTS

paviments NOUS

Pràcticament formigó

NPF1 llistó formigó 10x20 cm

NPF2 llistó formigó 'palma'

Pràcticament païó

NPP1 païó gris 30x30 cm

NPP2 païó vermell 40x40 cm

NPP3 païó gris vermell 40x40 cm

NPP4 païó blanc vermell verd 40x40 cm

NPP5 païó marfil 40x40 cm

NPP6 païó hexagonal

NPP7 païó amb accésit de microcòdols

NPP8 resilla ceràmica

NPP9 païó 'reina soïl'

Amorfa

NA1 formigó

NA2 asfalt

NA3 graves

Sense pavimentar

S sense pavimentar

ESTUDI DE PAVIMENTS


DALT VILA, SA PENYA, LA MARINA I L'EIXAMPLE

ALTRES PAVIMENTS EXISTENTS AL NUCLI HISTÒRIC
REPORTATGE FOTOGRÀFIC
1:100

109-3

LARA FERRER

col·laboradora

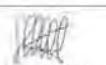 GENER - 2010 -
signat arquitecte data escala

STEFANO CORTELLARO C/J. Anselm Clavé 11 1er, Barcelona. AJUNTAMENT DE EIVISSA
+34 93 910024 s.corte@coac.net
+34 636 251665 s.corte@coac.es

AJUNTAMENT DE LA CIUTAT
DE IBIZA

4 DALT VILA

L'espai lliure del recinte emmurallat a l'actualitat es troba pavimentat amb diferents paviments que han estat classificats en dos grans grups, paviments històrics i nous paviments, executats aproximadament a partir de la segona meitat dels anys '80.

Dintre d'aquesta classificació s'han individuat les següents tipologies de paviments:

Paviments Històrics:

- HP empedrats de lloses de pedra calcària
- HC empedrats de còdols de pedra calcària
- HT paviments de terra

Nous paviments

Empedrats artesans:

- NP empedrats de lloses de pedra calcària
- NC1 empedrats de còdols de pedra calcària
- NC2 empedrats de còdols partits de pedra calcària

Paviments de pedra de tall regular

- NPT1 pedra col·locada de cantell
- NPT2 pedra y
- NPT3 pedra de sènia
- NPT4 granit 60 x 40 cm.
- NPT5 granit 20 x 10 cm. i 10 x 10 cm.

Paviments de mosaic hidràulic i panot

- NPP1 panot gris 30 x 30 cm.
- NPP7 panot amb acabat de còdols


Paviments continus, amorfs


- NA1 formigó
- NA2 asfalt
- NA3 grava


Aquesta primera anàlisi, reflectida en els plànols I11, I12, I13, I14, i I15, ha permès tenir una visió general dels materials i tipologies presents a Dalt Vila dels quals s'han valorat les característiques ambientals, funcionals, l'adequació a situacions específiques i els factors de manteniment.

Els criteris de protecció i d'intervenció en els diferents tipus de paviments estan definits en el quadre de protecció que segueix, juntament amb l'establert pels criteris normatius per als projectes d'urbanització en Dalt Vila i per les fitxes d'espais lliures.

DALT VILA , QUADRE D'ANÀLISIS I GRAUS DE PROTECCIÓ				
		Paviments Existents	percentatge	Grau Protecció
	historica	HP empedrats de lloses de pedra calcària	1,48%	A
		HC empedrats de còdols de pedra calcària	6,99%	B
		HT paviments de terra	4,01%	B
	empedrats artesans	NP empedrats de lloses de pedra calcària	27,70%	C
		NC1 empedrats de còdols de pedra calcària	10,91%	C
		NC2 empedrats còdols partits de pedra calcària	13,94%	C
	paviments de pedra industrial	NPT1 pedra col·locada de cantell	2,18%	C
		NPT2 pedra y	1,78%	C
		NPT3 paviment de pedra de sènia	0,18%	C
		NPT4 paviment de granit 60 x 40 cm.	12,00%	C
		NPT5 llamborda de granit 20 x 10 cm. i 10 x 10 cm.	3,36%	C
	panot	NPP1 panot gris 30 x 30 cm.	0,10%	D
		NPP7 panot amb acabat de microcòdols	3,75%	D
	continus	NA1 formigó	0,57%	D
		NA2 asfalt	8,20%	D
		NA3 grava	2,50%	C

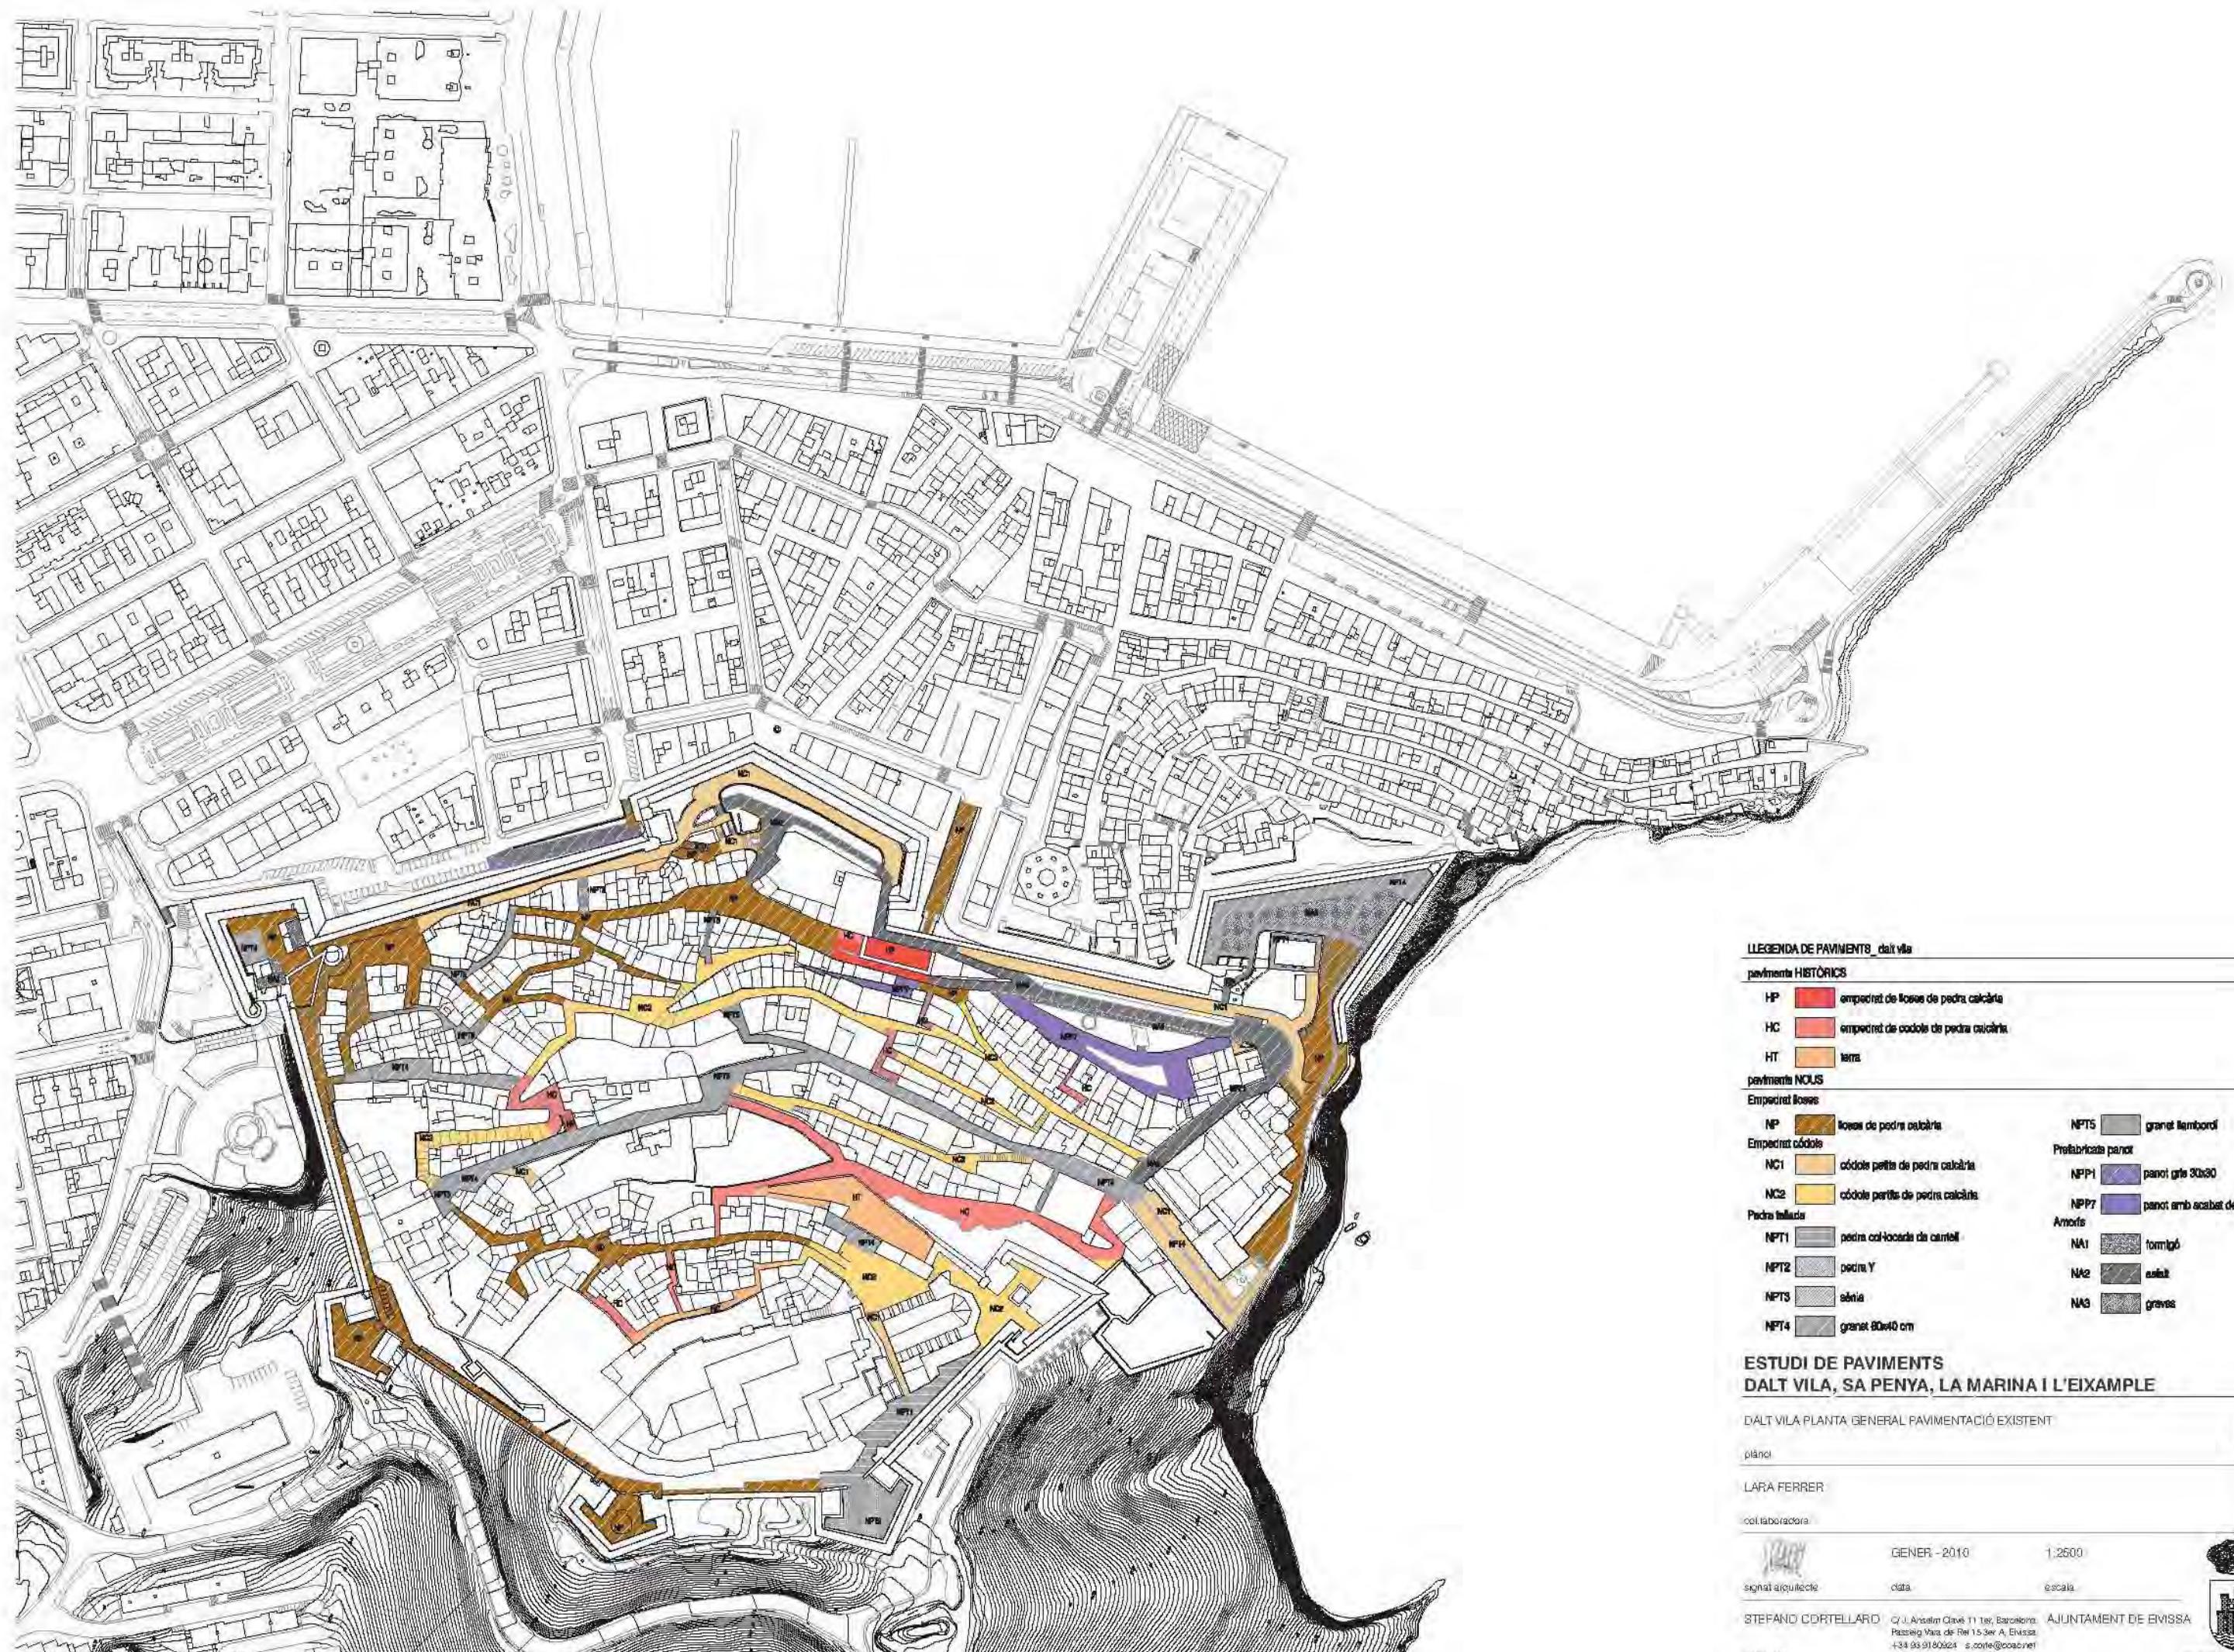

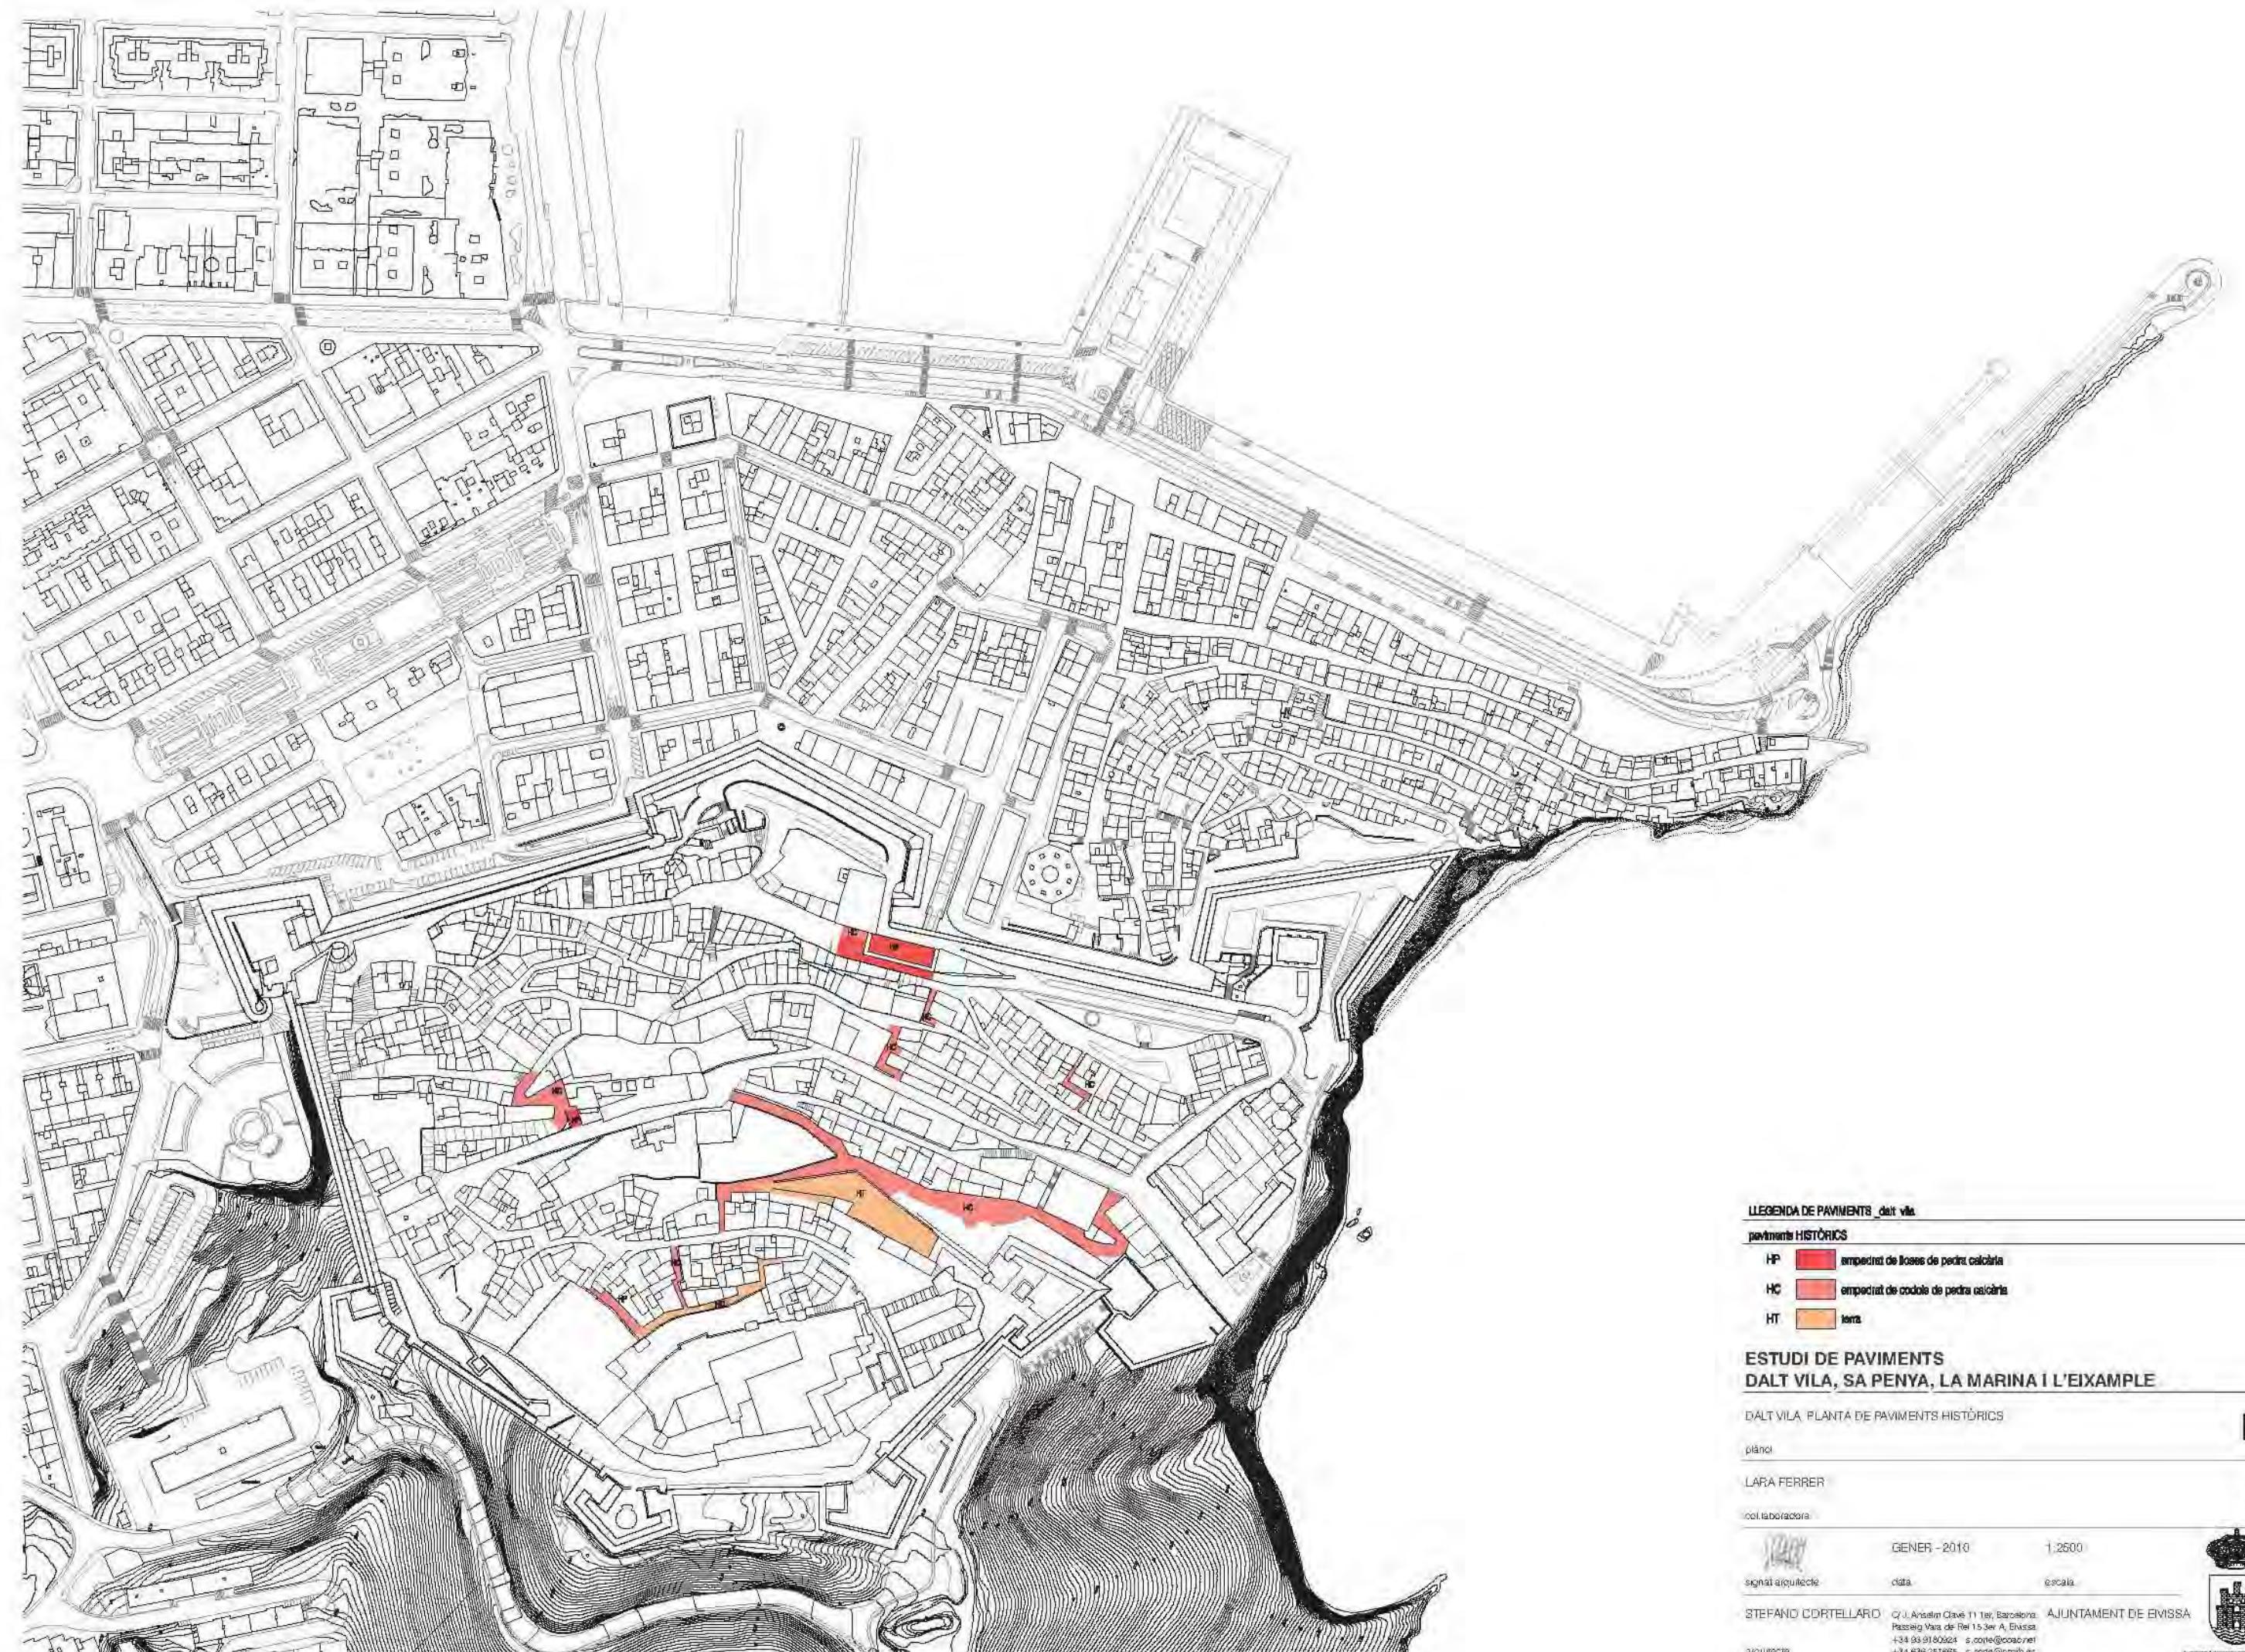

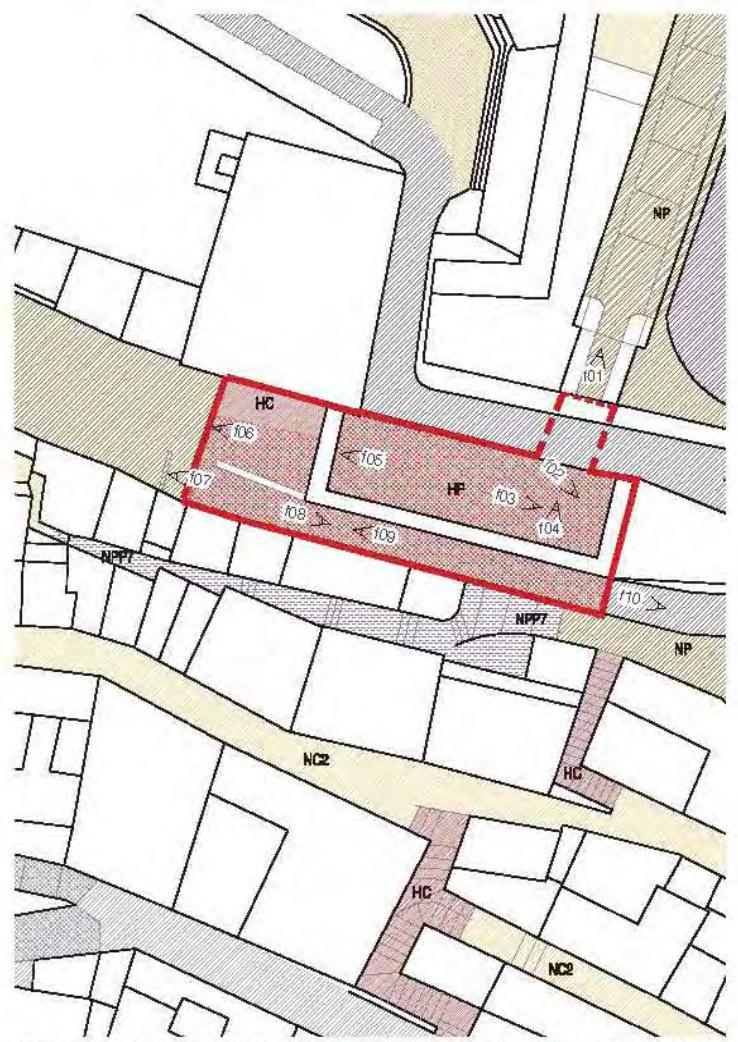

PLANTA DE PAVIMENTS PORTAL DE SES TAULES, PATI D'ARMES, PORTAL DE SES FERRERIES I RAMPA DES PILO



FOTO 06



ENTRADA AL PATI D'ARMES. FONT: DOMINGO VIÑETS, 1930



DETALL DEL DIFERENTS PAVIMENT DEL PORTAL DE SES FERRERIES



FOTO 09



PLAÇA DE VILA I PLUADA A SA CARRDSA. FONT: DOMINGO VIÑETS, 1930



FOTO 07



FOTO 08

PORTAL DE SES TAULES, PATI D'ARMES, PORTAL DE SES FERRERIES I RAMPA DES PILO

PAVIMENTS EXISTENTS

tipus de paviment

HP

grau de protecció

A

CRITERIS DE PROTECCIÓ I D'INTERVENCIÓ:

Articles 4.1.1, 4.4.1 i 4.4.2

LLEGENDA DE PAVIMENTS_dels vila

paviments HISTÒRICS

- HP empedrat de lloses de pedra calcària
- HC empedrat de còdols de pedra calcària
- HT ferro

paviments NOUS

Empedrat lloses

- NP lloses de pedra calcària
- Empedrat còdols
- NC1 còdols petits de pedra calcària
- NC2 còdols petits de pedra calcària
- Pedra tallada
- NPT1 pedra col·locada de camall
- NPT2 pedra Y
- NPT3 senia
- NPT4 granit 60x40 cm

NPTS granit llambordí

Pavimentada parot

NPP1 pavot gris 30x30


NPP7 pavot amb acabat de microcòdols

Amorts

NA1 formigó

NA2 astalt

NA3 gravat

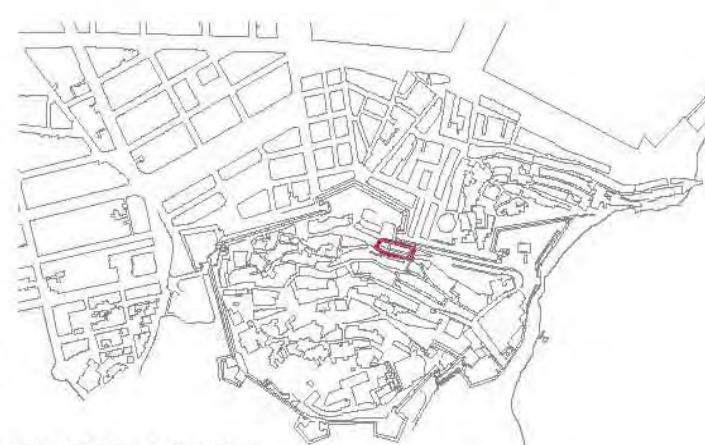

ESTUDI DE PAVIMENTS

DALT VILA, SA PENYA, LA MARINA I L'EIXAMPLE

PORTAL DE SES TAULES, PATI D'ARMES, PORTAL DE SES FERRERIES I RAMPA DES PILO

Fd48-2

LARA FERRER

col·laboradora

GENER - 2010

1:750

signat arquitecte

data

escala

STEFANO CORTELLARO

C/J. Anselm Clavé 11 1er, Barcelona

AJUNTAMENT DE EIVISSA

Passeig Vara de Rei 15 3er A, Eivissa

+34 93 910024 s.corte@coacnet

+34 636 251665 s.corte@coacnet.es





PLANTA DE PAVIMENTS DEL CARRER DE L'HOSPITAL



FOTO 01



FOTO 02



FOTO 03

CARRER DE L'HOSPITAL

PAVIMENTS EXISTENTS

tipus de paviment:

HC

grau de protecció

B

CRITERIS DE PROTECCIÓ I D'INTERVENCIÓ:

articles 4.1.2, 4.4.1 i 4.4.2

LLÉGENDA DE PAVIMENTS_dalt vila

paviments HISTÒRICS

- HP ampedrat de lloses de pedra calcària
- HC ampedrat de còdols de pedra calcària
- HT terra

paviments NOUS

Empedrat lloses

- NP lloses de pedra calcària
- Empedrat còdols còdols petits de pedra calcària
- NC1 còdols petits de pedra calcària
- NC2 còdols petits de pedra calcària

Pedra tallada

NPT1 pedra col·locada de canell

NPT2 pedra Y

NPT3 sèrie

NPT4 granet 60x40 cm

granet llambordí

Prefabricats panot

NPP1 panot gris 30x30


NPP7 panot amb acabat de microcòdol

Amofla

NA1 formigó

NA2 asfalt

NA3 grava

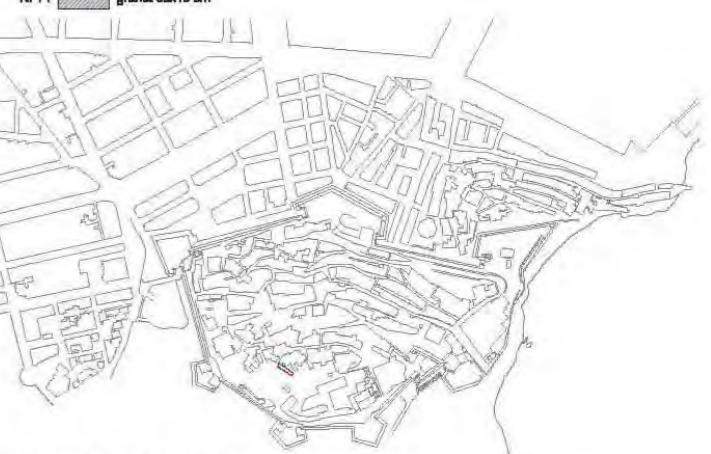

ESTUDI DE PAVIMENTS

DALT VILA, SA PENYA, LA MARINA I L'EIXAMPLE

CARRER DE L'HOSPITAL

fitxa

LARA FERRER

col·laboradora

GENER - 2010

1:750

signat arquitecte

data

escala

STEFANO CORTELLARO

C/ J. Anselm Clavé 11 1er, Barcelona

Passatge Vara de Rei 15 3er A, Eivissa


+34 93 9180924

s.corte@coac.net

+34 638 251685

s.corte@coaib.es

AJUNTAMENT DE EIVISSA

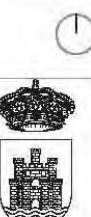



PLANTA DE PAVIMENTS CARRER DE SANTA MARIA

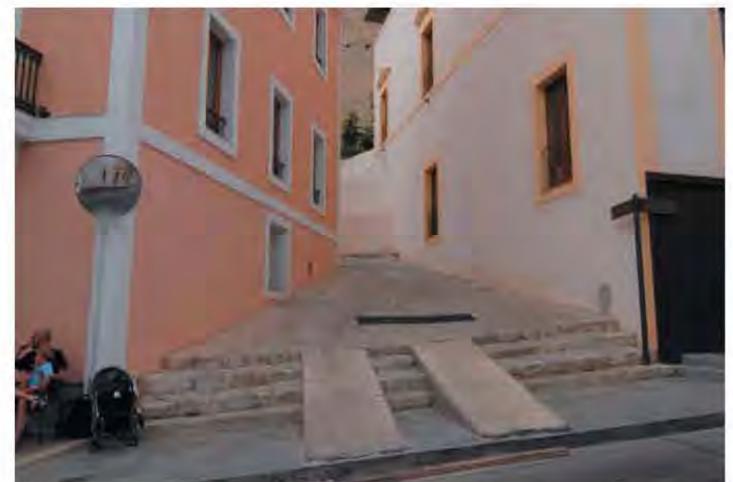


FOTO 01



FOTO 02



FOTO 03

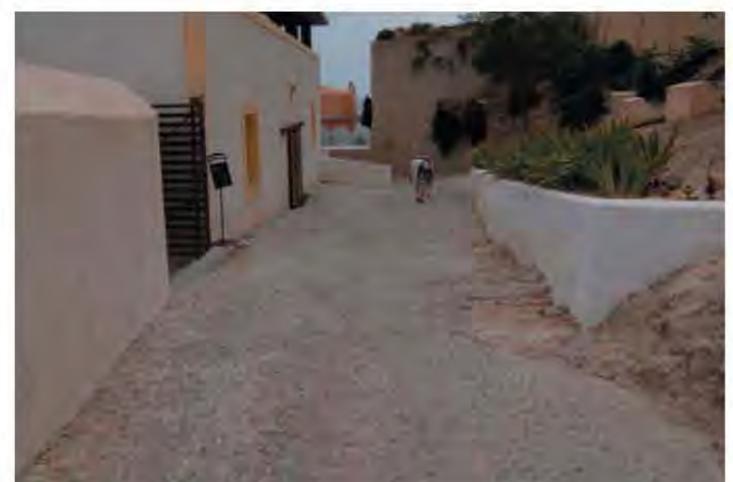


FOTO 04



FOTO 05



FOTO 06

CARRER DE SANTA MARIA

PAVIMENTS EXISTENTS

tipus de paviment:

HC

grau de protecció:

B

CRITERIS DE PROTECCIÓ I D'INTERVENCIÓ:

articles 4.1.2, 4.4.1 i 4.4.2

LEIENDA DE PAVIMENTS_dalt vila

paviments HISTÒRICs

- HP ampedrat de lloses de pedra calcària
- HC ampedrat de còdols de pedra calcària
- HT terra

paviments NOUS

Ampedrat lloses

- NP lloses de pedra calcària
- Ampedrat còdols
- NC1 còdols petits de pedra calcària
- NC2 còdols grans de pedra calcària

Pedra tallada

NPT1 pedra col·locada de cantell

NPT2 pedra Y

NPT3 sènia

NPT4 granet 60x40 cm

granet llambordí

Prefabricats pavot

NPP1 pavot grès 30x30


NPP7 pavot amb acabat de microcòdol

Amorts

NA1 formigó

NA2 asfalt

NA3 grava

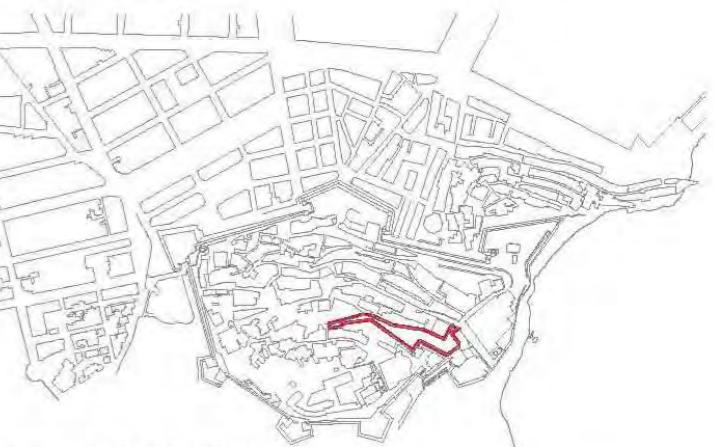

ESTUDI DE PAVIMENTS

DALT VILA, SA PENYA, LA MARINA I L'EIXAMPLE

CARRER DE SANTA MARIA

tiba

LARA FERRER

col·laboradora

GENER - 2010

1:750

signat arquitecte

data

escala

STEFANO CORTELLARO G/J. Anselm Clavé 11 1er, Barcelona
Passatge Vara de Rei 15 3er A, Eivissa
+34 93 9180924 s.corte@coac.net
+34 638 251685 s.corte@coac.es

AJUNTAMENT DE EIVISSA

arquitecte





PLANTA DE PAVIMENTS CARRER DE SANTA MARIA



FOTO 07



FOTO 08



FOTO 09

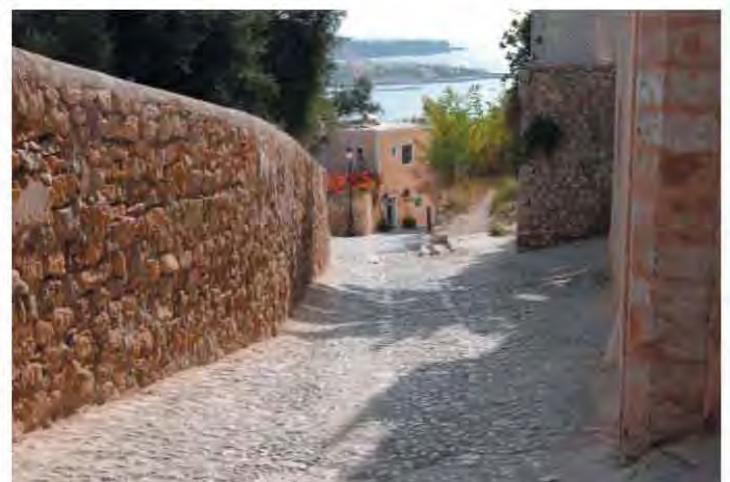


FOTO 10

CARRER DE SANTA MARIA

PAVIMENTS EXISTENTS

tipus de paviment

HC

grau de protecció

B

CRITERIS DE PROTECCIÓ I D'INTERVENCIÓ:

articles 4.1.2, 4.4.1 i 4.4.2

LLEGENDA DE PAVIMENTS_dalt vila

paviments HISTÒRICS

- HP ampedrat de lloses de pedra calcària
- HC ampedrat de còdols de pedra calcària
- HT terra


paviments NOUS

Empedrat lloses

- NP lloses de pedra calcària
- Empedrat còdols
- NC1 còdols petits de pedra calcària
- NC2 còdols petits de pedra calcària

- NPT5 granit llambordí
- Prefabricats pavot
- NPP1 pavot gris 30x30
- NPP7 pavot amb acabat de microcòdols

- Amorts
- NA1 formigó
- NA2 asfalt
- NA3 grava

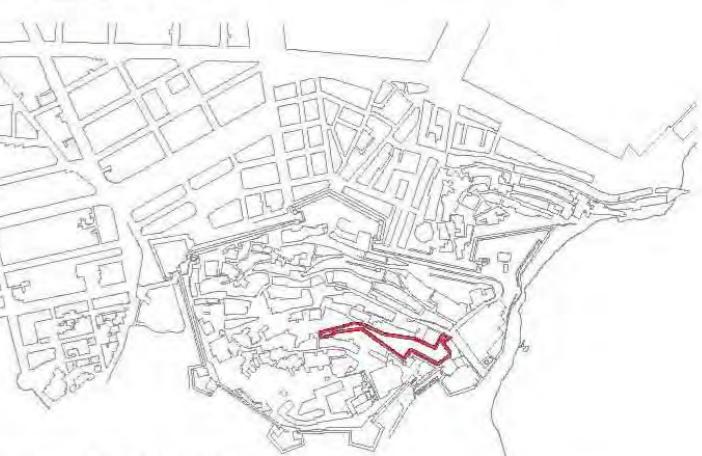

ESTUDI DE PAVIMENTS

DALT VILA, SA PENYA, LA MARINA I L'EIXAMPLE

CARRER DE SANTA MARIA

Fitxa

LARA FERRER

col·laboradora

GENER - 2010

1:750

signat arquitecte

data

escala

STEFANO CORTELLARO

C/ J. Anselm Clavé 11 1er, Barcelona
Passeig Vara de Rei 15 3er A, Eivissa
+34 93 9180924 s.corte@coac.net
+34 638 251665 s.corte@coaib.es

AJUNTAMENT DE EIVISSA

arquitecte



Fd11-2



AJUNTAMENT DE LA CIUTAT
D'IBIZA



PLANTA DE PAVIMENTS CARRER DE SANTA MARIA, PINTOR MARIANO TUR I SA PORTELLA.

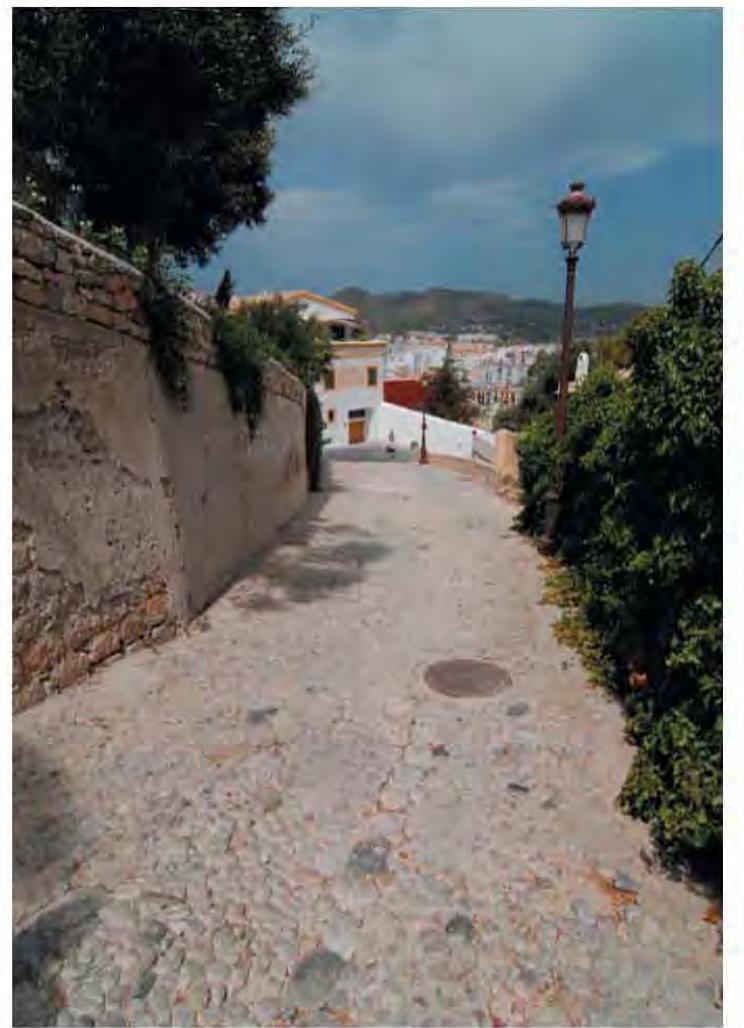


FOTO 01



FOTO 02



FOTO 03



FOTO 04



FOTO 05

COSTA PINTOR MARIANO TUR

PAVIMENTS EXISTENTS

tipus de paviment

HC

grau de protecció

B

CRITERIS DE PROTECCIÓ I D'INTERVENCIÓ:
articles 4.1.2, 4.4.1 i 4.4.2

LLEGENDA DE PAVIMENTS_dalt vila

paviments HISTÒRICS

- HP: empedrat de lloses de pedra calcària
- HC: empedrat de còdols de pedra calcària
- HT: terra

paviments NOUS

Empedrat lloses

- NP: lloses de pedra calcària
- Empedrat còdols
- NC1: còdols petits de pedra calcària
- NC2: còdols petits de pedra calcària
- Pedra tallada
- NPT1: pedra col·locada de carrell
- NPT2: pedra Y
- NPT3: sèrie
- NPT4: granit 60x40 cm

NPTS: granit llambrí

Prefabricats panot

NPP1: panot gris 30x30


NPP7: panot amb acabat de microcòdol

Amorts

NA1: formigó

NA2: asfalt

NA3: grava

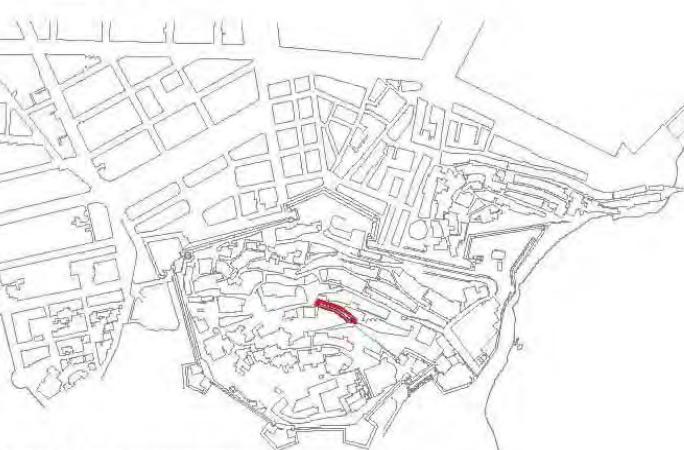

ESTUDI DE PAVIMENTS

DALT VILA, SA PENYA, LA MARINA I L'EIXAMPLE

COSTA PINTOR MARIANO TUR

fixa

LARA FERRER

col·laboradora

GENER - 2010

1:750

signat arquitecte

data

escala

STEFANO CORTELLARO

Q. J. Anselm Clavé 11 1er, Barcelona

Passeig Vara de Rei 15 3er A, Eivissa

+34 93 9150924 s.corte@coac.net

+34 636 251685 s.corte@coac.es


AJUNTAMENT DE EIVISSA

arquitecte



AJUNTAMENT DE LA CIUTAT
DE IBIZA

Fd12

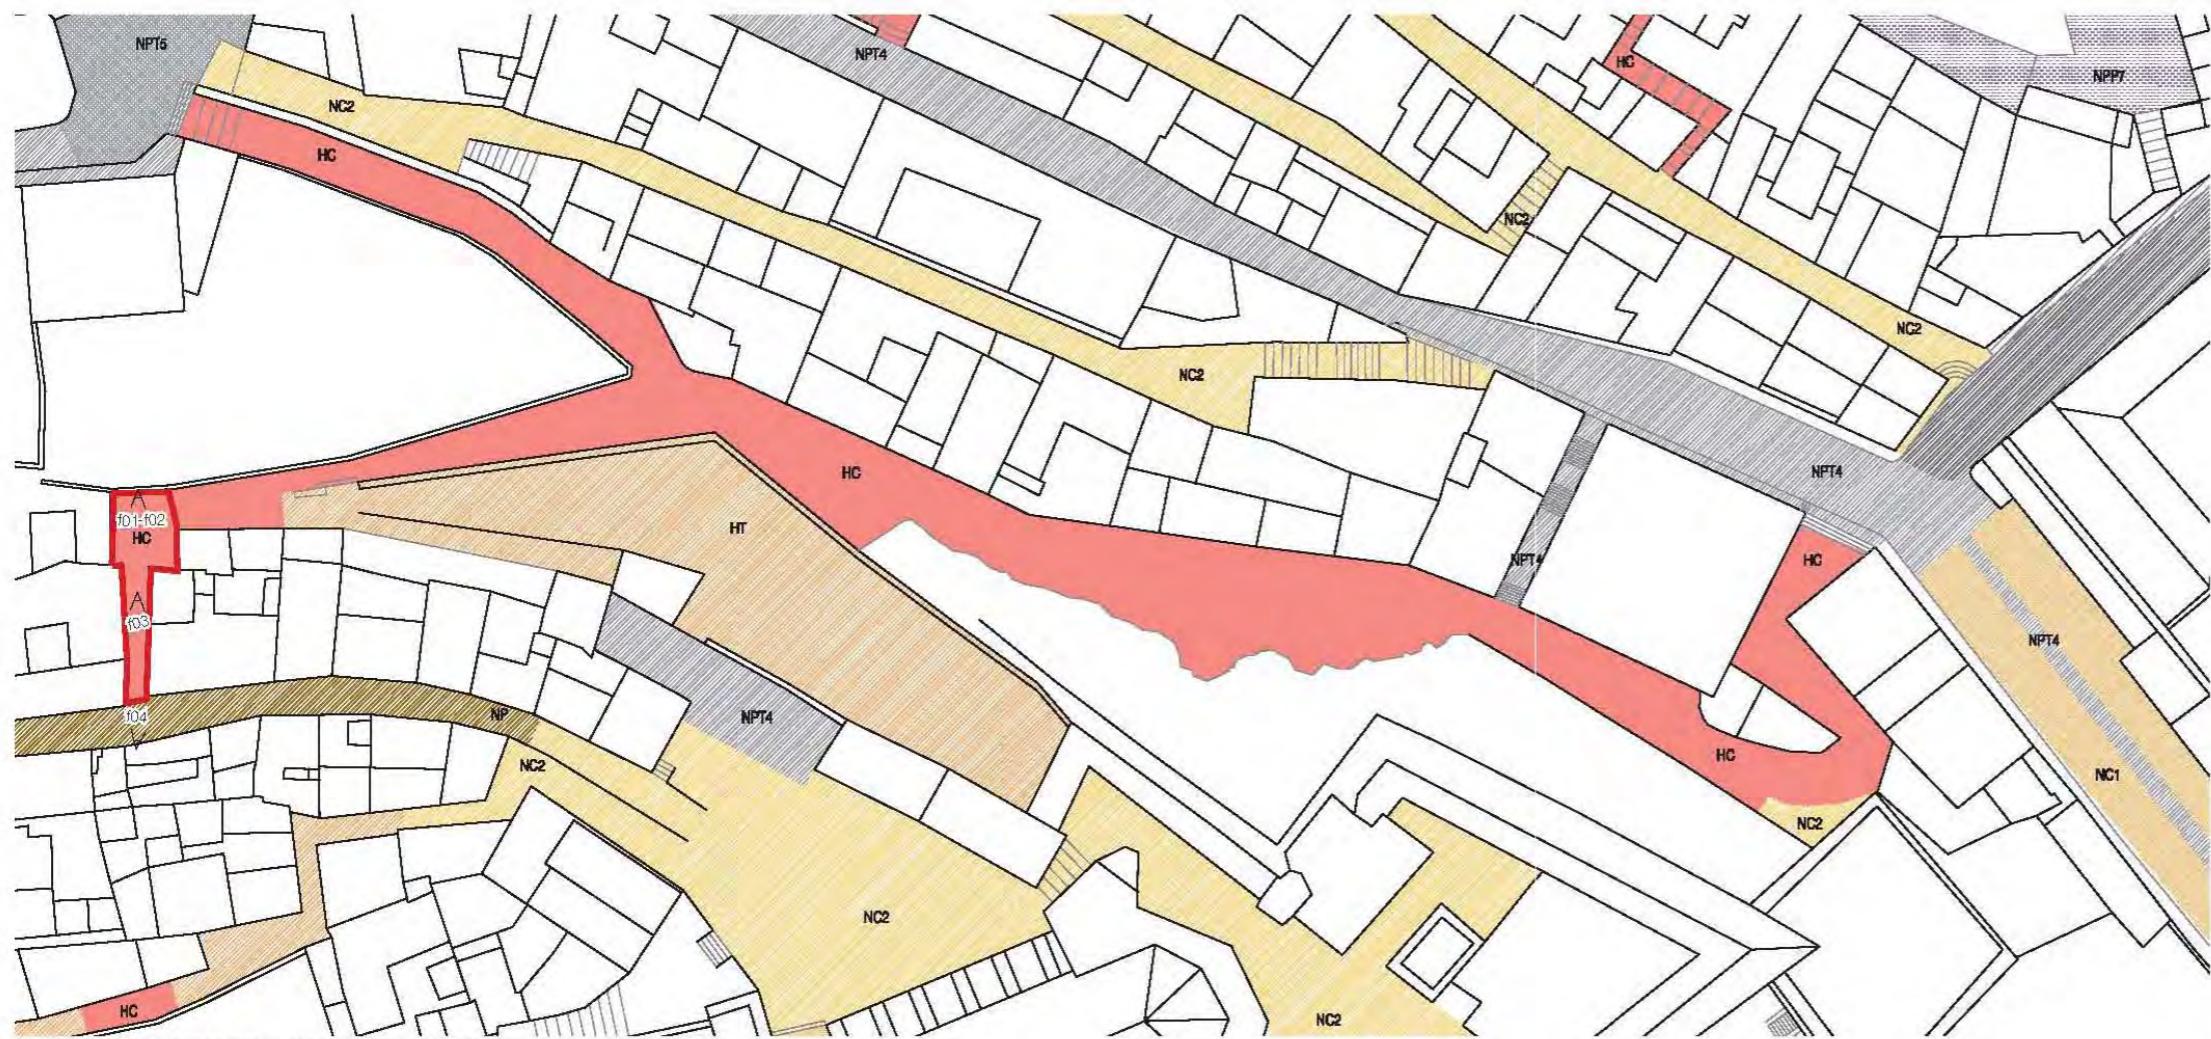

PLANTA DE PAVIMENTS CARRER DE SANTA MARIA, PINTOR MARIANO TUR I SA PORTELLA

CARRER DE SA PORTELLA

PAVIMENTS EXISTENTS

tipus de paviment

HC

grau de protecció

B

CRITERIS DE PROTECCIÓ I D'INTERVENCIÓ:

articles 4.1.2, 4.4.1 i 4.4.2

LLEGENDA DE PAVIMENTS_dalt vila

paviments HISTÒRICOS

- HP: empedrat de lloses de pedra calcària
- HC: empedrat de còdols de pedra calcària
- HT: terra

paviments NOUS

Empedrat lloses

- NP: lloses de pedra calcària

Empedrat còdols

- NC1: còdols petits de pedra calcària

- NC2: còdols petits de pedra calcària

Pedra tallada

- NPT1: pedra col·locada de cantell

- NPT2: pedra Y

- NPT3: sèria

- NPT4: granit 60x40 cm

NPT5: granit llambordí

Prefabricats pavot

NPP1: pavot gris 30x30


NPP7: pavot amb acabat de microcòdols

Amorts

NA1: formigó

NA2: asfalt

NA3: grava

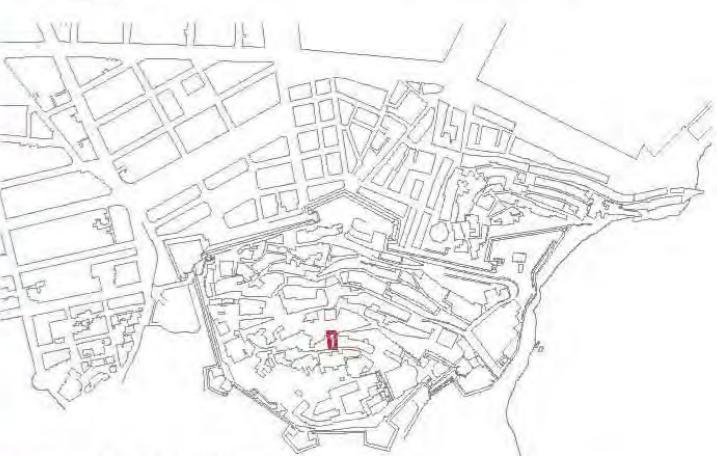

ESTUDI DE PAVIMENTS

DALT VILA, SA PENYA, LA MARINA I L'EIXAMPLE

SA PORTELLA

fixa

LARA FERRER

collaboradora

GENER - 2010

1:750

signat arquitecte

data

escala

STEFANO CORTELLARO

C/ J. Anselm Clavé 11 1er, Barcelona

Passeig Vara de Rei 15 3er A, Eivissa

+34 93 9180924 s.corte@coac.net

+34 638 251685 s.corte@coac.es

AJUNTAMENT DE EIVISSA



AJUNTAMENT DE LA CIUTAT
DE IBIZA

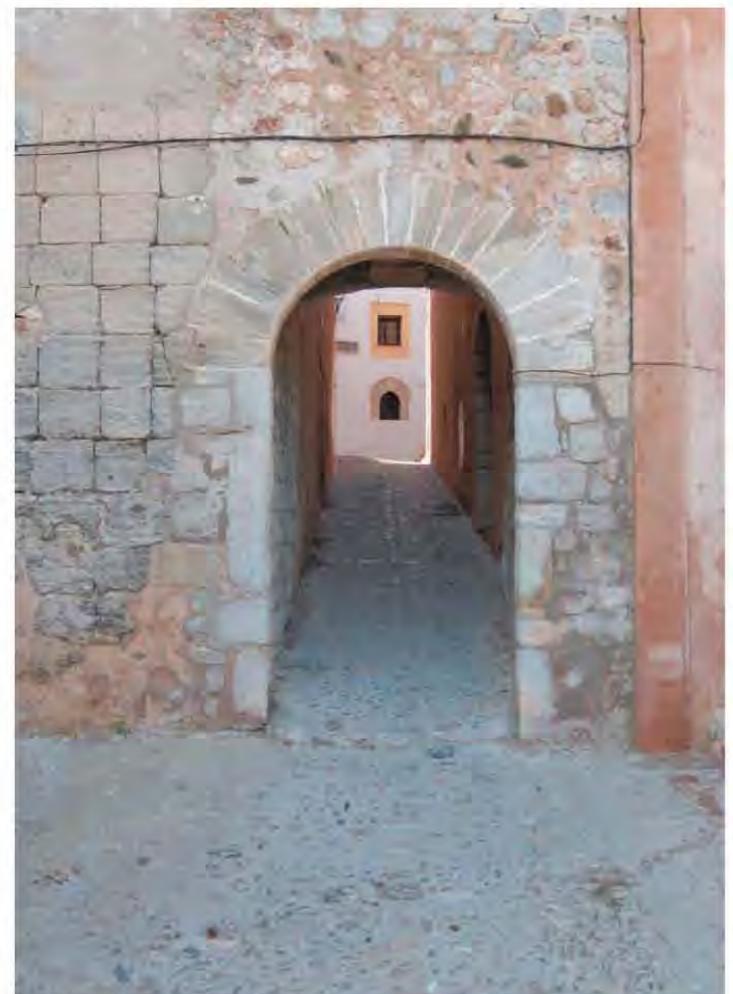


FOTO 02



FOTO 03



FOTO 04





PLANTA DE PAVIMENTS DEL CARRER DES SOSPIR



FOTO 01



DETALL DEL PAVIMENT DEL CARRER DES SOSPIR



FOTO 02



FOTO 03



FOTO 04

CARRER DES SOSPIR

PAVIMENTS EXISTENTS

tipus de paviment
HC

grau de protecció
B

CRITERIS DE PROTECCIÓ I D'INTERVENCIÓ:

articles 4.1.2, 4.4.1 i 4.4.2

LLEGENDA DE PAVIMENTS_dalt vila

paviments HISTÒRICS

- HP ampedrat de lloses de pedra calcària
- HC ampedrat de còdols de pedra calcària
- HT terra

paviments NOUS

Empedrat lloses

- NP lloses de pedra calcària

Empedrat còdols

- NC1 còdols petits de pedra calcària

- NC2 còdols petits de pedra calcària

Pedra tallada

- NPT1 pedra col·locada de cantall

- NPT2 pedra Y

- NPT3 sènia

- NPT4 granit 60x40 cm

- NPT5 granit llambordí

Prefabricats pavent

- NPP1 pavent grès 30x30


- NPP7 pavent amb acabat de microcòdols

Amorts

- NA1 formigó

- NA2 asfalt

- NA3 grava

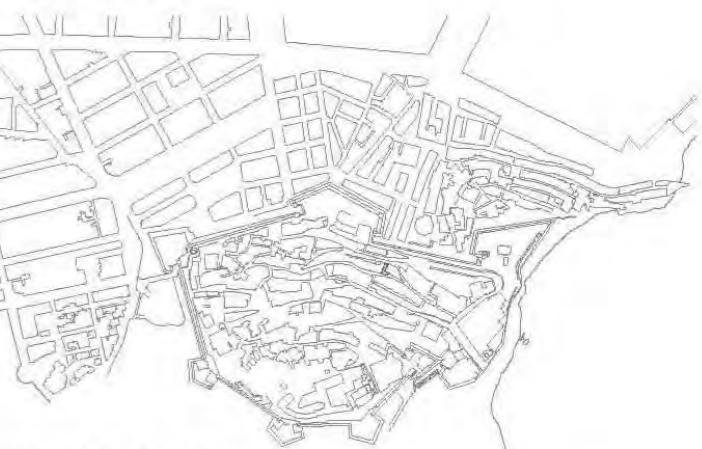

ESTUDI DE PAVIMENTS

DALT VILA, SA PENYA, LA MARINA I L'EIXAMPLE

CARRER DES SOSPIR

fitxa

LARA FERRER

col·laboradora

GENER - 2010

1:750

signat arquitecte

data

escala

STEFANO CORTELLARO

C/J Anselm Clavé 11 1er, Barcelona
Passeig Vara de Rei 15 3er A, Eivissa
+34 93 9180924 s.corte@coac.net
+34 638 251685 s.corte@coab.es


AJUNTAMENT DE EIVISSA

arquitecte



AJUNTAMENT DE LA CIUTAT
D'EIVISSA

Fd26

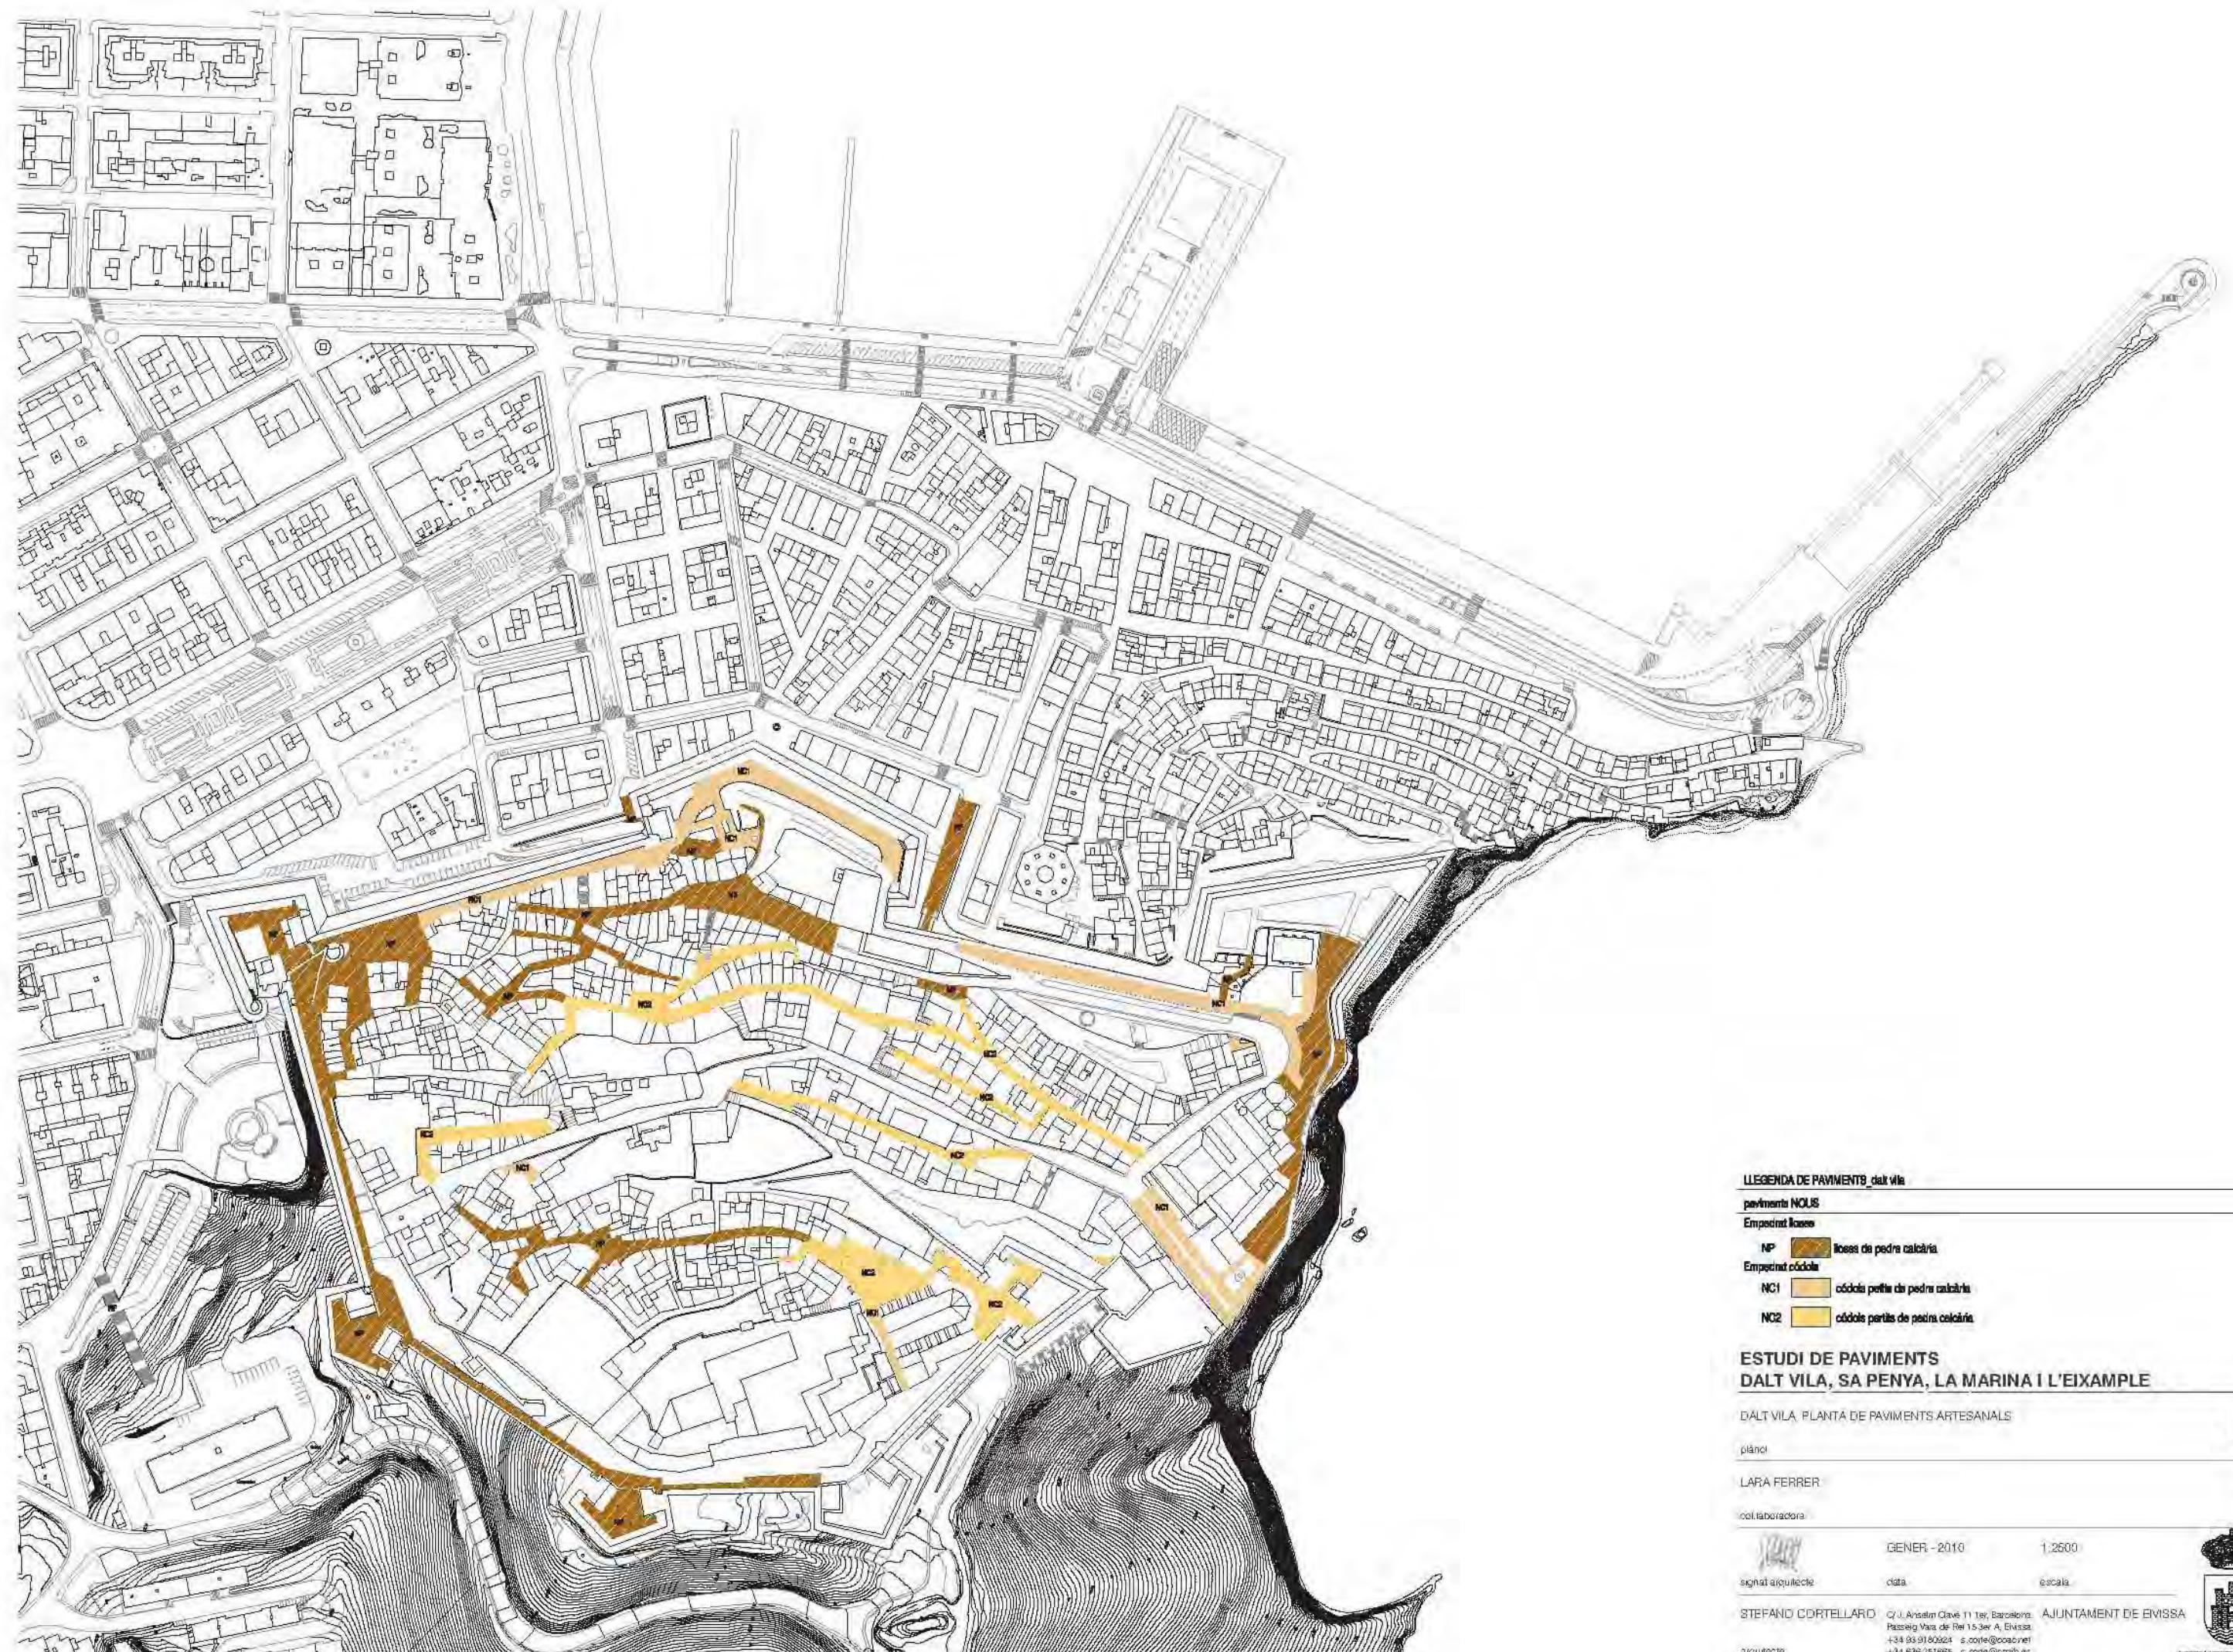




PLANTA DE PAVIMENTS PLAÇA DE LA CATEDRAL



FOTO 01



FOTO 02

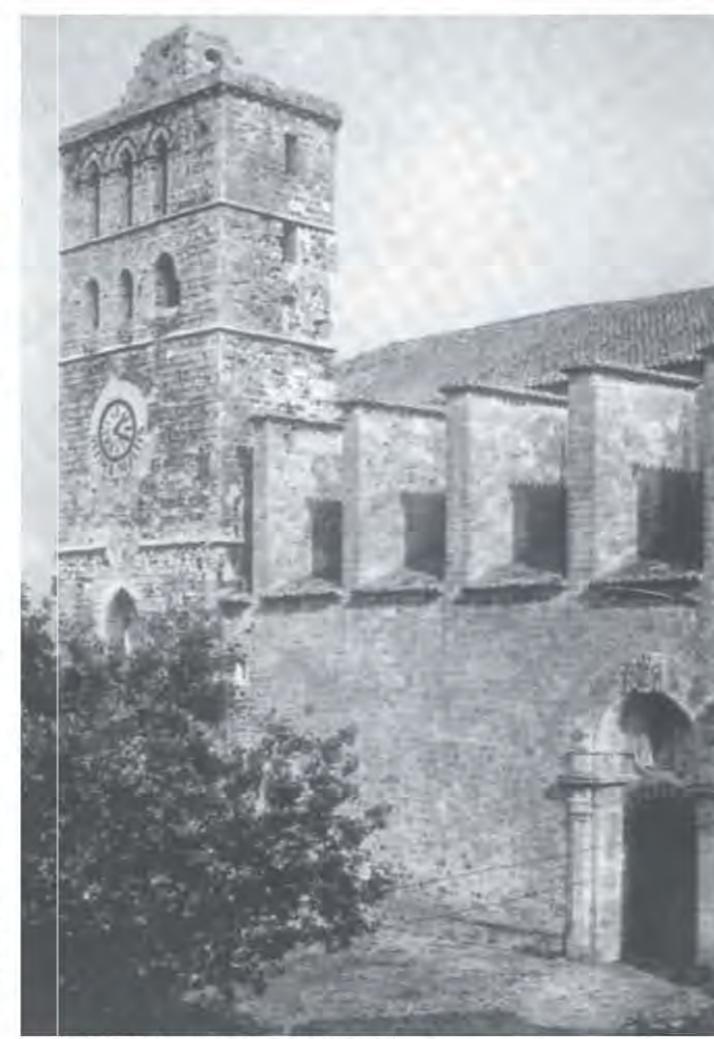

LA PLAÇA DE LA CATEDRAL. FONT: DOMINGO VIÑETS. 1930

PLAÇA DE LA CATEDRAL

PAVIMENTS EXISTENTS

tipus de paviment

NC2

NPT4

grau de protecció

C

C

CRITERIS DE PROTECCIÓ I D'INTERVENCIÓ:

Articles 4.2.1, 4.2.2, 4.4.1 i 4.4.2

LLEGENDA DE PAVIMENTS_dalt vila

paviments HISTÒRICS

- HP ampedrat de lloses de pedra calcària
- HC ampedrat de còdols de pedra calcària
- HT terra

paviments NOUS

Empedrat lloses

- NP lloses de pedra calcària
- Empedrat còdols
- NC1 còdols petits de pedra calcària
- NC2 còdols parits de pedra calcària

Pedra tallada

NPT1 pedra col·locada de cantell

NPT2 pedra Y

NPT3 sèria

NPT4 granit 60x40 cm

NPT5 granit llambordí

Prefabricats pavot

NPP1 pavot grès 30x30


NPP7 pavot amb acabat de microcòdol

Amorts

NA1 formigó

NA2 asfalt

NA3 grava

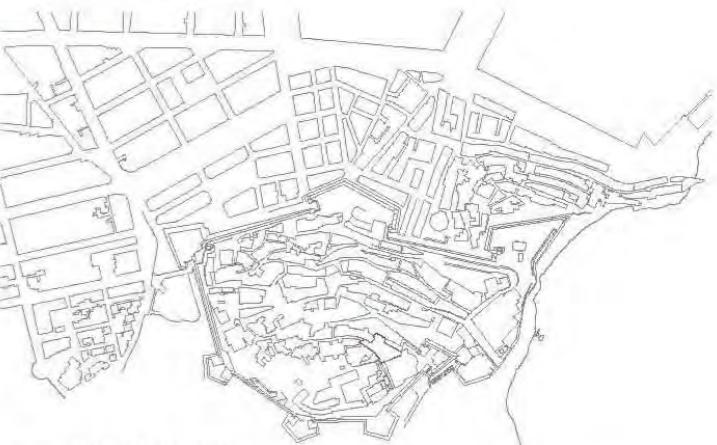

ESTUDI DE PAVIMENTS

DALT VILA, SA PENYA, LA MARINA I L'EIXAMPLE

PLAÇA DE LA CATEDRAL

fixa

LARA FERRER

col·laboradora

GENER - 2010

1:750

signat arquitecte

data

escala

STEFANO CORTELLARO

C/ J. Anselm Clavé 11 1er, Barcelona
Passell Vara de Rei 15 3er A, Eivissa
+34 93 9180924 s.corte@coac.net
+34 638 251685 s.corte@coaib.es

AJUNTAMENT DE EIVISSA

arquitecte

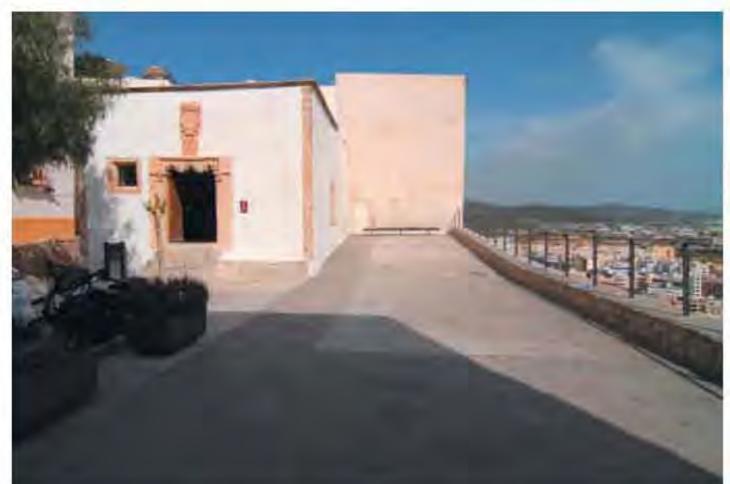


FOTO 04



PLANTA DE PAVIMENTS DEL CARRER MAJOR I DEL CARRER SANT CIRIAC

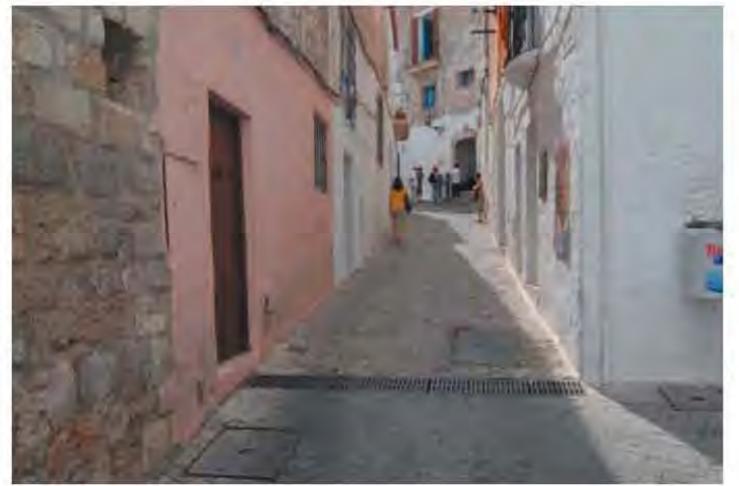


FOTO 01



FOTO 02



FOTO 03



FOTO 04



FOTO 05



FOTO 06

CARRER MAJOR I SANT CIRIAC

PAVIMENTS EXISTENTS

tipus de paviment

NP

grau de protecció

C

CRITERIS DE PROTECCIÓ I D'INTERVENCIÓ:

Articles 4.2.1, 4.4.1 i 4.4.2

LLEGENDA DE PAVIMENTS_dalt vila

paviments HISTÒRICS

- HP (red) empedrat de lloses de pedra calcària
- HC (pink) empedrat de còdols de pedra calcària
- HT (orange) terra

paviments NOUS

Empedrat lloses

- NP (yellow) lloses de pedra calcària
- Empedrat còdols
- NC1 (orange) còdols petits de pedra calcària
- NC2 (yellow) còdols grans de pedra calcària

Pedra tallada

- NPT1 (grey) pedra col·locada de cantell
- NPT2 (grey) pedra Y
- NPT3 (grey) sèria
- NPT4 (grey) granit 60x40 cm


granit llambordí

Prefabricats pavot

- NPP1 (purple) pavot grès 30x30
- NPP7 (purple) pavot amb acabat de microcòdol

Amorts

- NA1 (grey) formigó
- NA2 (grey) asfalt
- NA3 (grey) grava

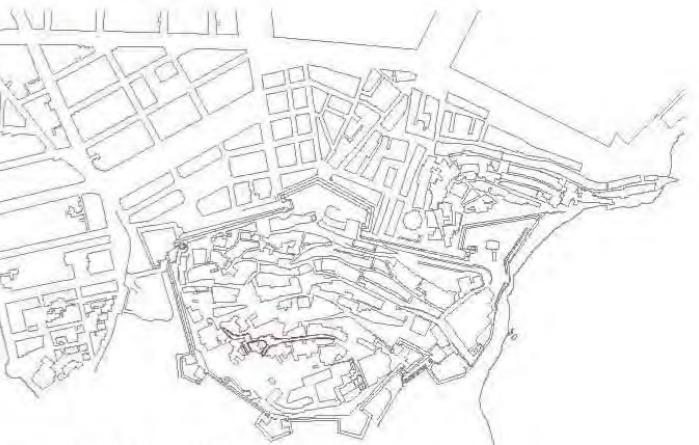

ESTUDI DE PAVIMENTS

DALT VILA, SA PENYA, LA MARINA I L'EIXAMPLE

CARRER MAJOR I SANT CIRIAC

fixa

LARA FERRER

col·laboradora

GENER - 2010

1:750

signat arquitecte

data

escala

STEFANO CORTELLARO: C/J. Anselm Clavé 11 1er, Barcelona


Passeig Vara de Rei 15 3er A, Eivissa

+34 93 9180924 s.corte@coac.net

+34 638 251685 s.corte@coab.es

AJUNTAMENT DE EIVISSA

arquitecte

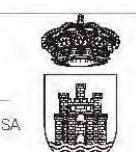

AJUNTAMENT DE LA CIUTAT
IBIZA

Fd07-1



PLANTA DE PAVIMENTS DEL CARRER MAJOR I DEL CARRER SANT CIRIAC



FOTO 07



FOTO 08



FOTO 09



FOTO 10

CARRER MAJOR I SANT CIRIAC

PAVIMENTS EXISTENTS

tipus de paviment

NP

grau de protecció

C

CRITERIS DE PROTECCIÓ I D'INTERVENCIÓ:

Articles 4.2.1, 4.4.1 i 4.4.2

LLEGENDA DE PAVIMENTS_dalt vila

paviments HISTÒRICS

- HP empedrat de lloses de pedra calcària
- HC empedrat de còdols de pedra calcària
- HT terra

paviments NOUS

Empedrat lloses

- NP llosa de pedra calcària
- Empedrat còdols
- NC1 còdols petits de pedra calcària
- NC2 còdols petits de pedra calcària
- Pedra tallada
- NPT1 pedra col·locada de carrell
- NPT2 pedra Y
- NPT3 sèrie
- NPT4 granit 60x40 cm

NPTS granit llambordí

Prefabricats panot

NPP1 panot gris 30x30


NPP7 panot amb acabat de microcòdols

Amorts

NA1 formigó

NA2 asfalt

NA3 grava

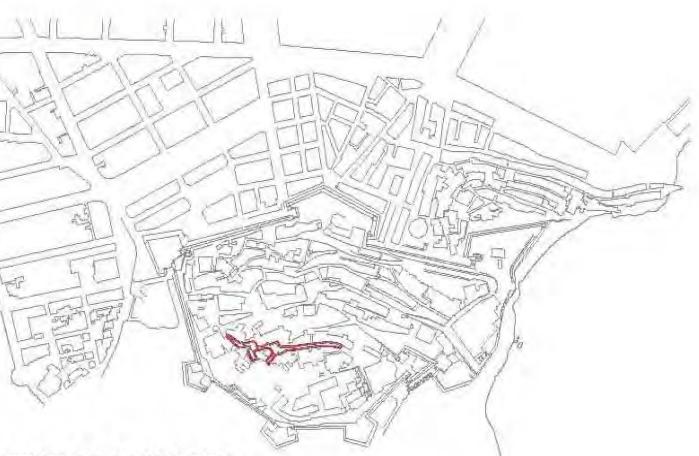

ESTUDI DE PAVIMENTS

DALT VILA, SA PENYA, LA MARINA I L'EIXAMPLE

CARRER MAJOR I SANT CIRIAC

fiba

LARA FERRER

col·laboradora

GENER - 2010

1:750

signat arquitecte

data

escala

STEFANO CORTELLARO


C/ J. Anselm Clavé 11 1er, Barcelona
Passeig Vara de Rey 15 3er A, Eivissa
+34 93 8109324 s.corts@coac.net
+34 636 251585 s.corts@coac.net

AJUNTAMENT DE EIVISSA

arquitecte



Fd07-2

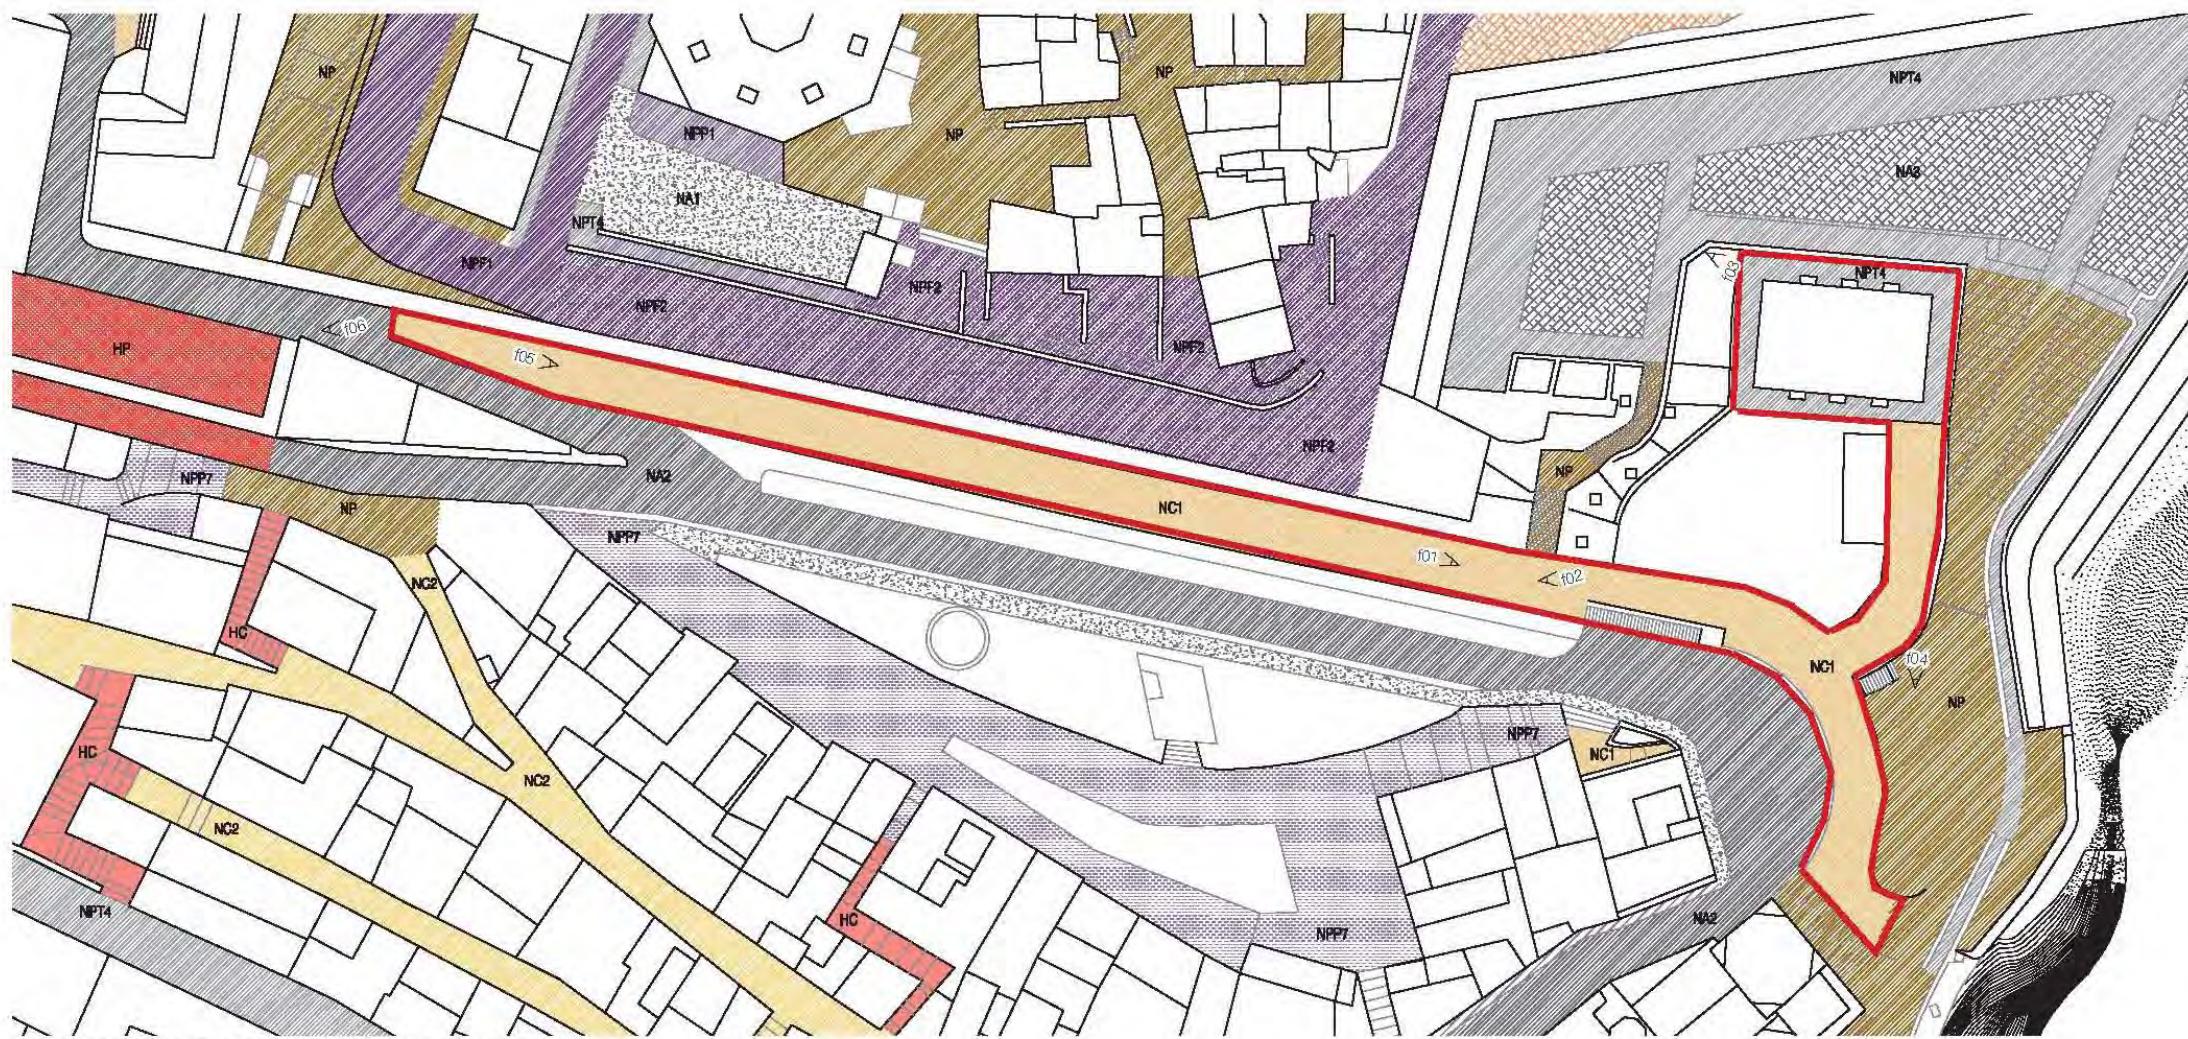

PLANTA DE PAVIMENTS DE LA RONDA DE NARCÍS PUGET VIÑAS I ES POLVORÍ



FOTO 01



FOTO 02



FOTO 03



FOTO 04



FOTO 05



FOTO 06

RONDA DE NARCÍS PUGET VIÑAS I ES POLVORÍ

PAVIMENTS EXISTENTS

tipus de paviment

NC1

NPT4

grau de protecció

C

C

CRITERIS DE PROTECCIÓ I D'INTERVENCIÓ:

Articles 4.2.1, 4.2.2, 4.4.1 i 4.4.2

LEGENDA DE PAVIMENTS_DALT VILA

paviments HISTÒRICS

- HP empedrat de lloses de pedra calcària
- HC empedrat de còdols de pedra calcària
- HT terra

paviments NOUS

Empedrat lloses

- NP lloses de pedra calcària
- Empedrat còdols
- NC1 còdols petits de pedra calcària
- NC2 còdols partits de pedra calcària

Pedra tallada

NPT1 pedra col·locada de cantell

NPT2 pedra Y

NPT3 sèrie

NPT4 granit 60x40 cm

granit llambordí

Prefabricats panot

NPT6 granit 30x30

NPP1 panot gris 30x30


NPP7 panot amb escabet de microcòdol

Amorts

NA1 formigó

NA2 asfalt

NA3 grava

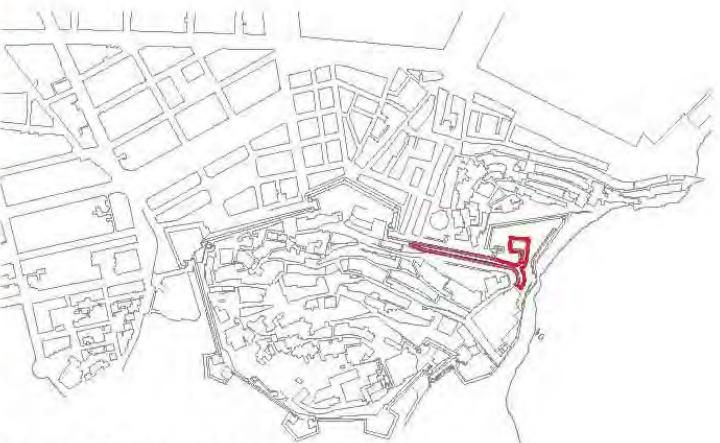

ESTUDI DE PAVIMENTS

DALT VILA, SA PENYA, LA MARINA I L'EIXAMPLE

RONDA DE NARCÍS PUGET VIÑAS I ES POLVORÍ

fitxa

LARA FERRER

col·laboradora

GENER - 2010

1:750

data

escala

STEFANO CORTELLARO


C/ J. Anselm Clavé 11 1er, Barcelona
Passeig Vara de Rei 15 3er A, Eivissa
+34 93 9180924 s.corte@coac.net
+34 636 251685 s.corte@coac.es

AJUNTAMENT DE EIVISSA

arquitecte



AJUNTAMENT DE LA CIUTAT
IBIZA

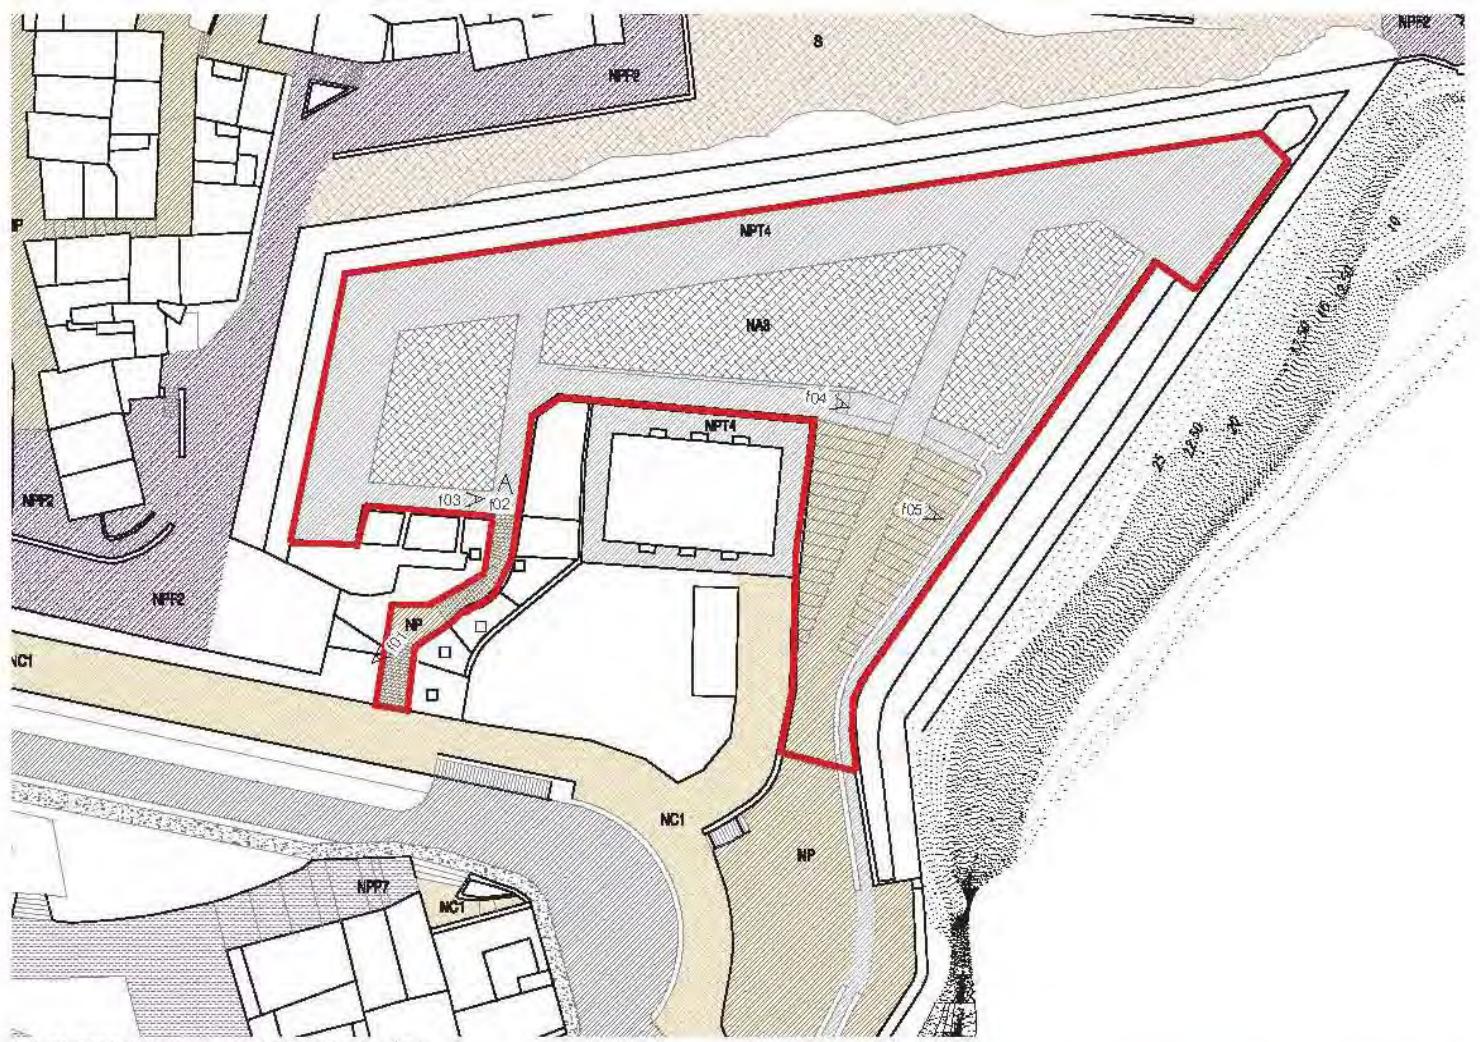

PLANTA DE PAVIMENTS DEL BALUARD DE SANTA LLÚCIA



VISTA SOBRE ES BALUARD. FONT DOMINGO VIÑETS, 1920-30



FOTO 01

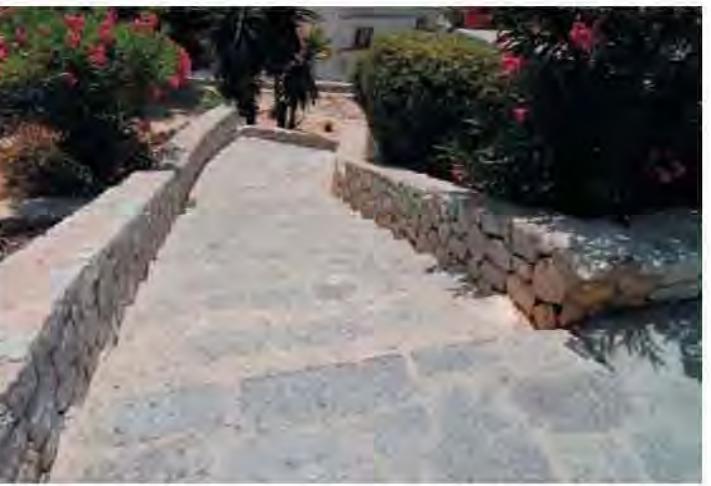


FOTO 02



FOTO 03



FOTO 04



FOTO 05

BALUARD DE SANTA LLÚCIA

PAVIMENTS EXISTENTS

tipus de paviment

NP

NPT4

grau de protecció

C

C

CRITERIS DE PROTECCIÓ I D'INTERVENCIÓ:

Articles 4.2.1, 4.2.2, 4.4.1 i 4.4.2

LLEGENDA DE PAVIMENTS_dalt vila

paviments HISTÒRICS

HP	empedrat de lloses de pedra calcària
HC	empedrat de còdols de pedra calcària
HT	terracota

paviments NOUS

Empedrat lloses

NP	lloses de pedra calcària
Empedrat còdols	còdols petits de pedra calcària
NC1	còdols petits de pedra calcària

NPT5 granit llambordí

Prefabricada parot

NPP1 pavent gris 30x30


NPP7 pavent amb acabat de microcòdols

Amorts

NA1 formigó

NA2 asfalt

NA3 gravat

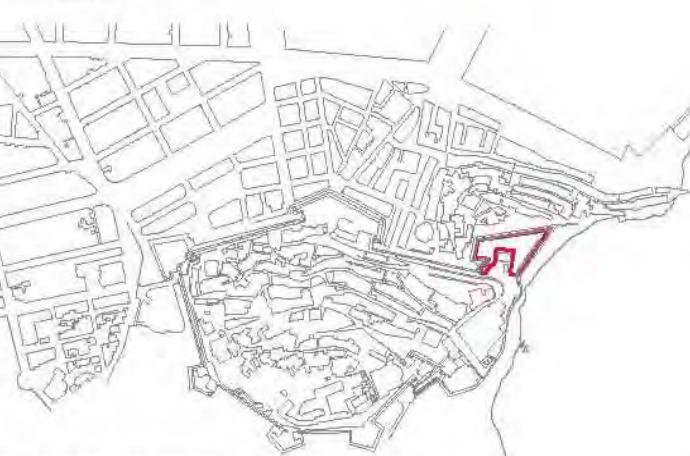

ESTUDI DE PAVIMENTS

DALT VILA, SA PENYA, LA MARINA I L'EIXAMPLE

BALUARD DE SANTA LLÚCIA

tipus

LARA FERRER

col.laboradora

signat arquitecte

data

GENERAL - 2010


1:750

STEFANO CORTELLARO

C/J. Avisel Clavé 11 1er, Barcelona. AJUNTAMENT DE EIVISSA
Passeig Vara de Rei 15 3er A, Eivissa
+34 971 00324 s.corte@coac.net
+34 636 251665 s.corte@coac.es



Fd36

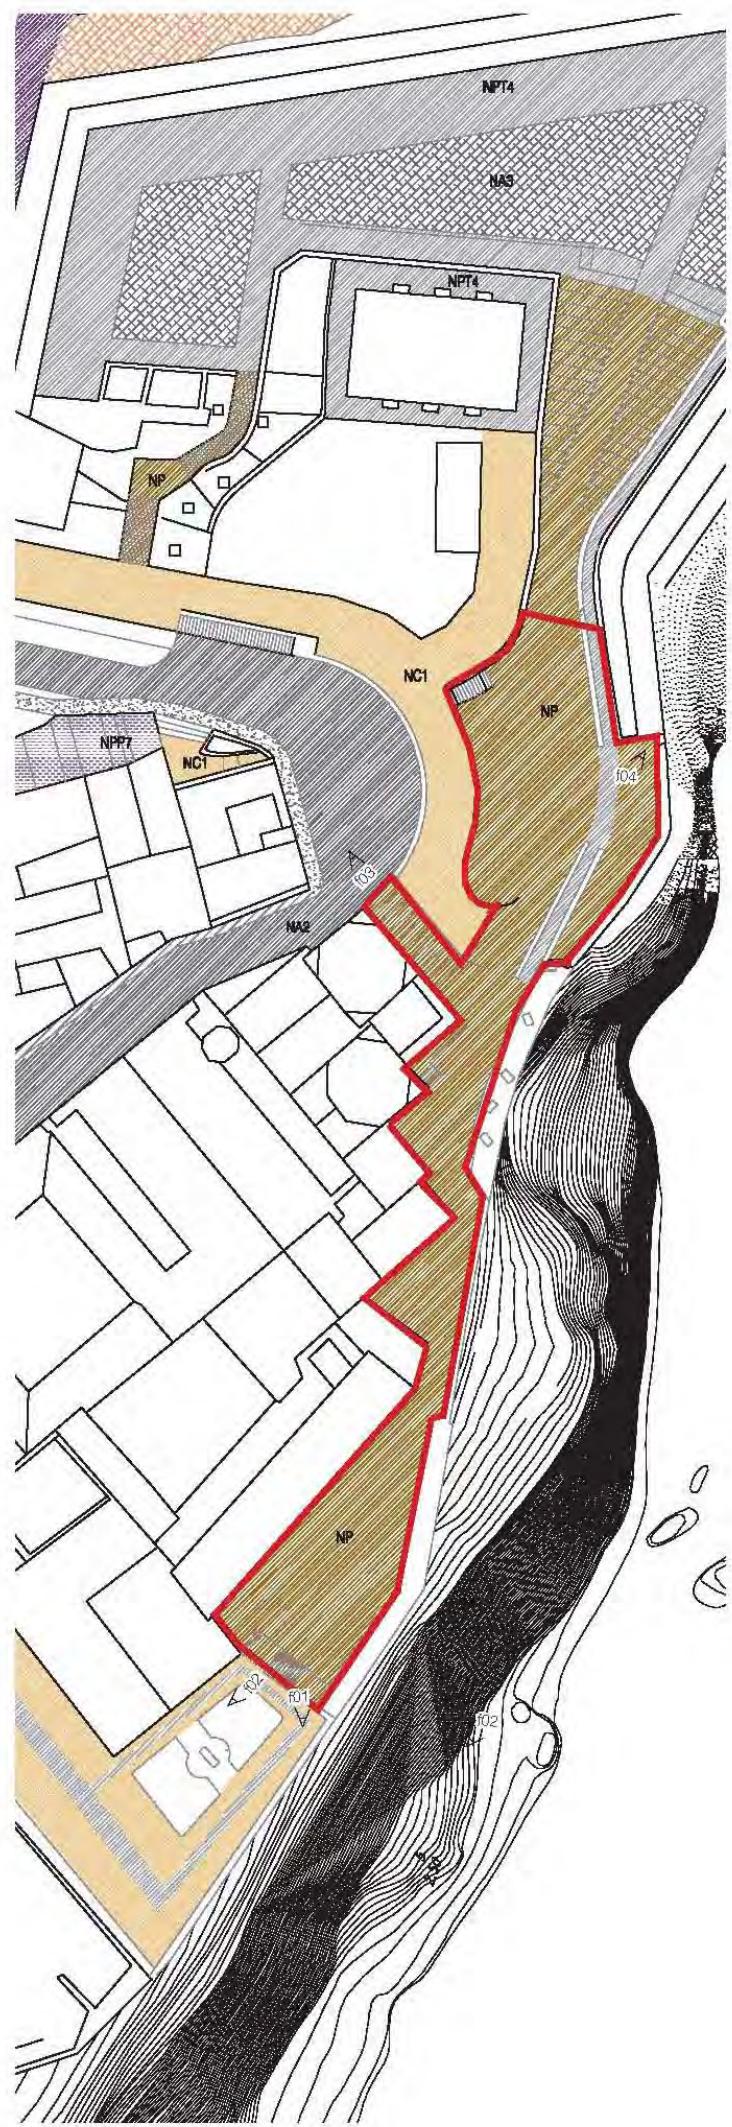

PLANTA DE PAVIMENTS RONDA DEL FRATIN



FOTO 01



FOTO 02



FOTO 03



FOTO 04



RONDA DEL FRATIN. FONT: ANÒNIM, 1930

RONDA DEL FRATIN

PAVIMENTS EXISTENTS

tipus de paviment
NP

grau de protecció
C

CRITERIS DE PROTECCIÓ I D'INTERVENCIÓ:

Articles 4.2.1, 4.4.1 i 4.4.2

LEGENDA DE PAVIMENTS_dalt vila

paviments HISTÒRICS

- HP empedrat de lloses de pedra calcària
- HC empedrat de còdols de pedra calcària
- HT terra

paviments NOUS

Empedrat lloses

- NP lloses de pedra calcària
- Empedrat còdols
- NC1 còdols petits de pedra calcària
- NC2 còdols partits de pedra calcària
- Pedra tallada
- NPT1 pedra col·locada de cantell
- NPT2 pedra Y
- NPT3 sèrie
- NPT4 granat 60x40 cm

NPT6 granet llambordí

Prefabricats panot

NPP1 panot gris 30x30


NPP7 panot amb acabat de microcòdol

Amorts

NA1 formigó

NA2 asfalt

NA3 grava

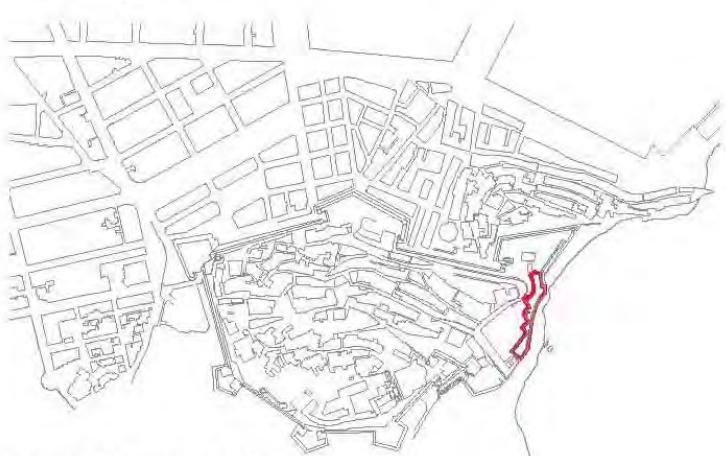

ESTUDI DE PAVIMENTS

DALT VILA, SA PENYA, LA MARINA I L'EIXAMPLE

RONDA DEL FRATIN

fitxa

LARA FERRER

col·laboradora

GENER - 2010

1:750

signat arquitecte

data

escala

STEFANO CORTELLARO


C/ J. Anselm Clavé 11 1er, Barcelona
Passeig Vara de Rei 15 3er A, Eivissa

+34 93 9180924 s.corte@coac.net

+34 636 251685 s.corte@coacib.es


AJUNTAMENT DE EIVISSA

arquitecte

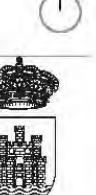

AJUNTAMENT DE LA CIUTAT
IBIZA

Fd37

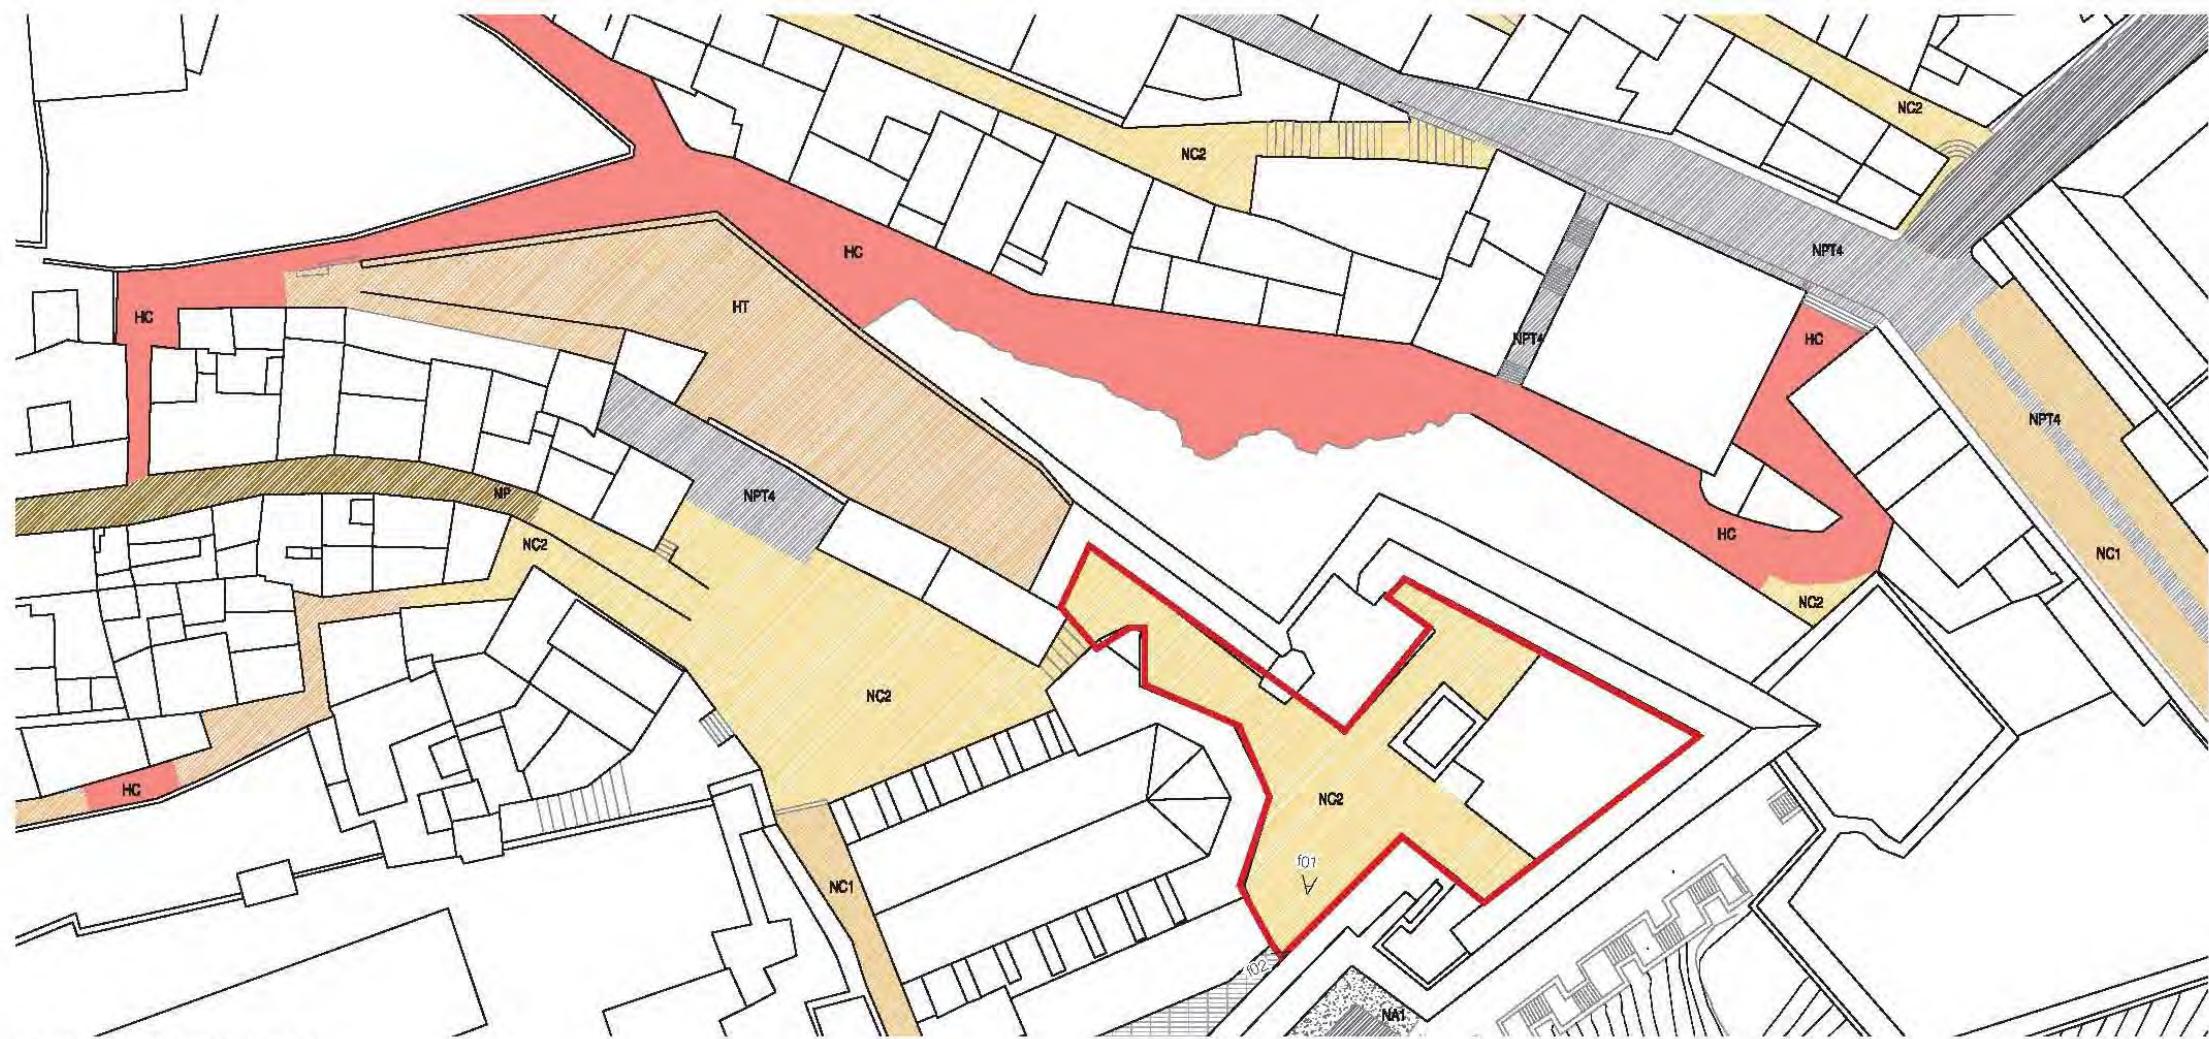

PLANTA DE PAVIMENTS DE SANTA TECLA



FOTO 01



FOTO 02

BALUARD DE SANTA TECLA

PAVIMENTS EXISTENTS

tipus de paviment

NC2

grau de protecció

C

CRITERIS DE PROTECCIÓ I D'INTERVENCIÓ:

Articles 4.2.1, 4.4.1 i 4.4.2

LLÈGENDA DE PAVIMENTS_dalt vila

paviments HISTÒRICS

- HP: empedrat de lloses de pedra calcària
- HC: empedrat de còdols de pedra calcària
- HT: terra

paviments NOUS

Empedrat lloses

- NP: lloses de pedra calcària
- Empedrat còdols
- NC1: còdols petits de pedra calcària
- NC2: còdols petits de pedra calcària
- Pedra tallada
- NPT1: pedra col·locada de cartell
- NPT2: pedra Y
- NPT3: sèrie
- NPT4: granat 60x40 cm

NPT5: granat llambordí

Prefabricats pavot

NPP1: pavot gris 30x30


NPP7: pavot amb acabat de microcòdol

Amorts

NA1: formigó

NA2: asfalt

NA3: grava

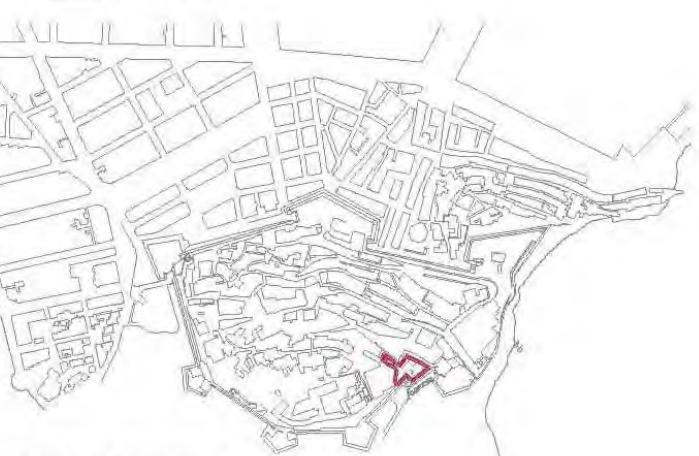

ESTUDI DE PAVIMENTS

DALT VILA, SA PENYA, LA MARINA I L'EIXAMPLE

BALUARD DE SANTA TECLA

fixa

LARA FERRER

col·laboradora

GENER - 2010

1:750

signat arquitecte

data

escala

STEFANO CORTELLARO

C/ J. Anselm Clavé 11 1er, Barcelona

Passeig Vara de Rei 15 3er A, Eivissa

+34 93 9100924

s.corte@coac.net


+34 636 251685

s.corte@coacib.es

AJUNTAMENT DE EIVISSA




AJUNTAMENT DE LA CIUTAT
D'EIVISSA

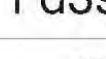

AJUNTAMENT DE LA CIUTAT
D'EIVISSA

Fd39

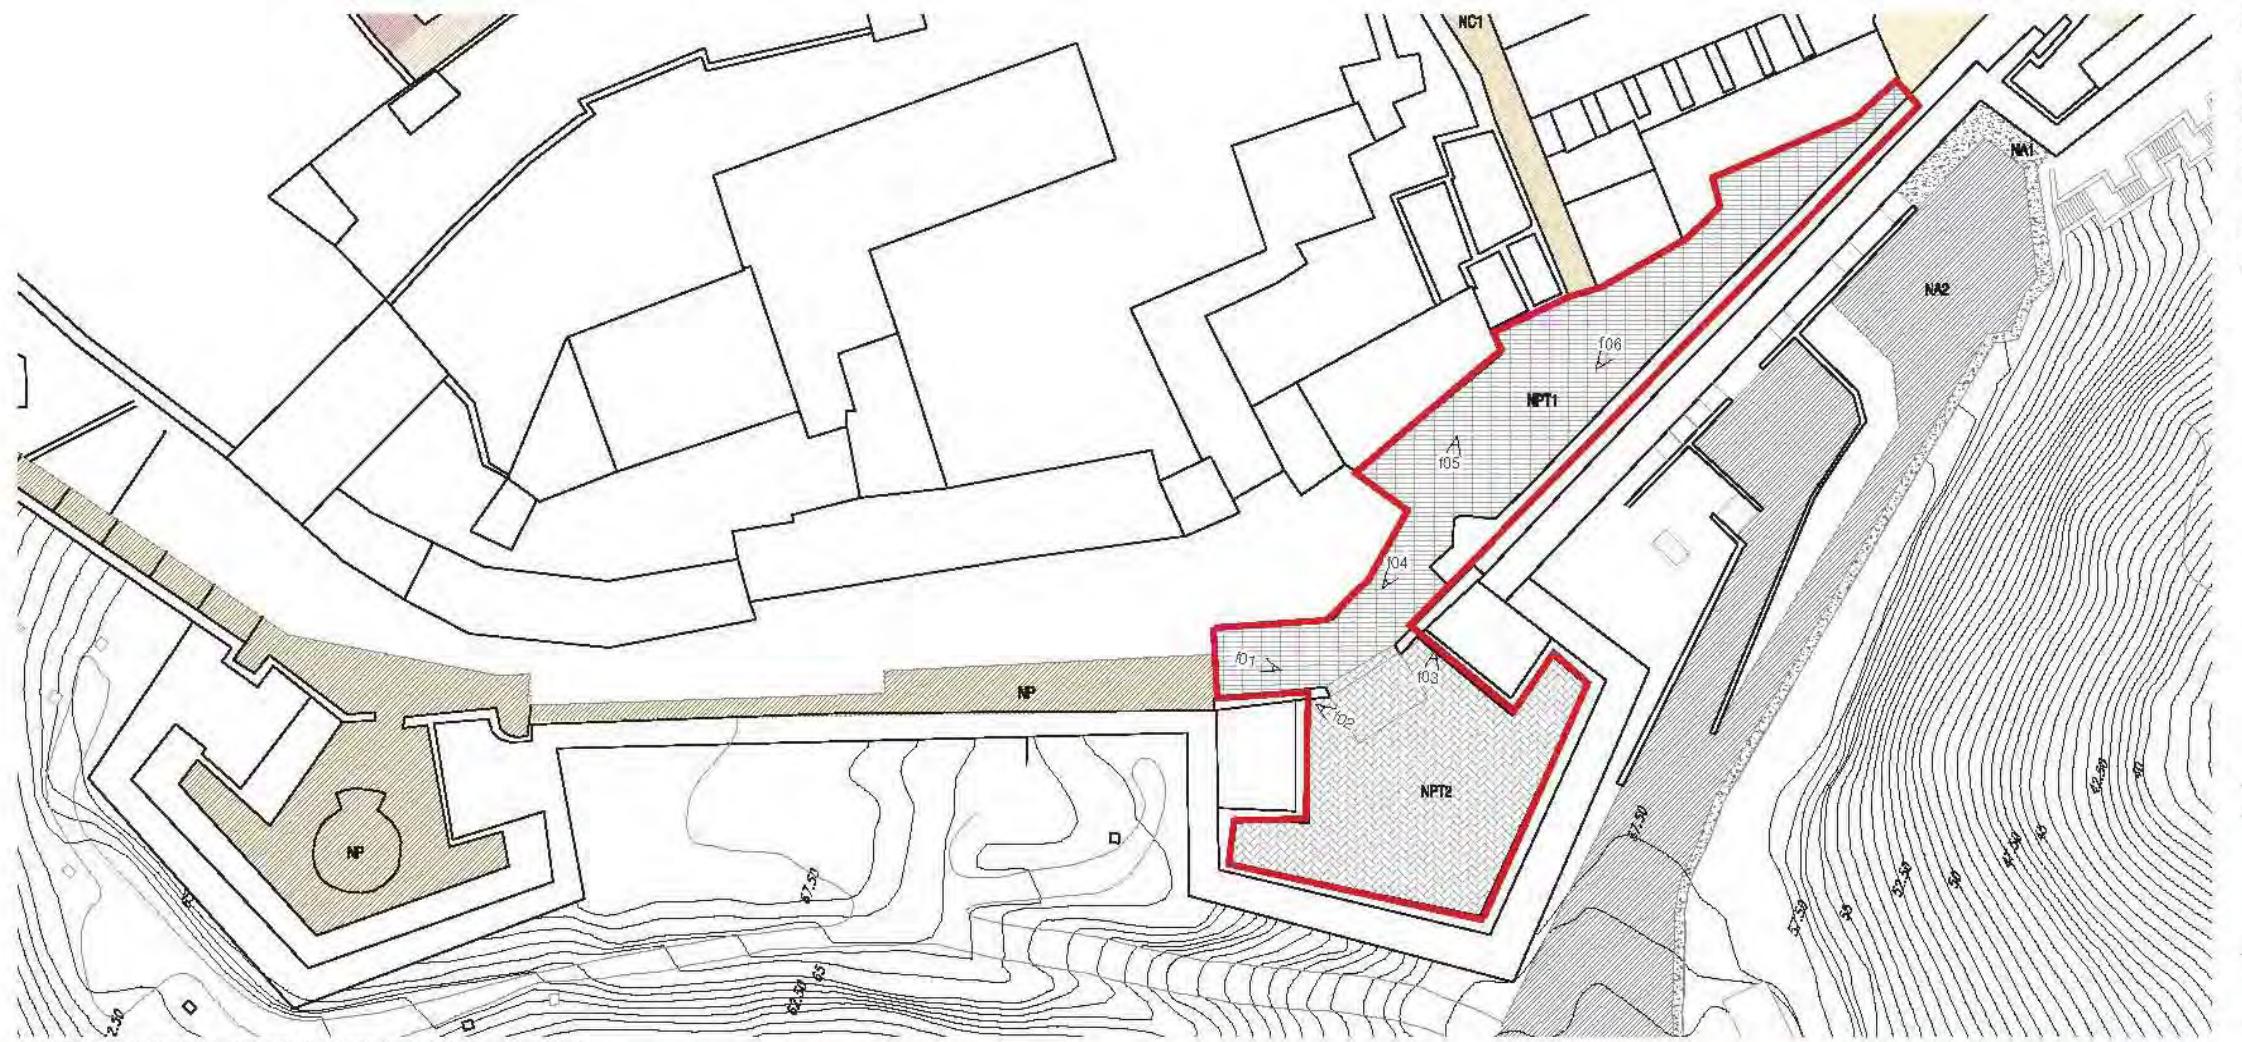

PLANTA DE PAVIMENTS BALUARD DE SANT BERNAT I PLAÇA DE L'ALMUDAINA



FOTO 01



FOTO 02



FOTO 03



FOTO 04



FOTO 05



FOTO 06

BALUARD DE SANT BERNAT I PLAÇA DE L'ALMUDAINA

PAVIMENTS EXISTENTS

tipus de paviment

NPT1

NPT2

grau de protecció

C

C

CRITERIS DE PROTECCIÓ I D'INTERVENCIÓ:

Articles 4.2.2, 4.4.1 i 4.4.2

LLÈGENDA DE PAVIMENTS_dels vila

paviments HISTÒRICS

- HP empedrat de lloses de pedra calcària
- HC empedrat de còdols de pedra calcària
- HT loma

paviments NOUS

Empedrat lloses

- NP lloses de pedra calcària
- Empedrat còdols
- NC1 còdols petits de pedra calcària
- NC2 còdols petits de pedra calcària

NPT5 granit llambordí

Pretzelada parot

NPP1 pavot gris 30x30

NPP7 pavot amb acabat de microcòdol

Amorts

NA1 formigó

NA2 asfalt

NA3 gravat



ESTUDI DE PAVIMENTS

DALT VILA, SA PENYA, LA MARINA I L'EIXAMPLE

BALUARD DE SANT BERNAT I PLAÇA DE L'ALMUDAINA

fitxa

LARA FERRER

col.laboradora

GENER - 2010

1:750

signat arquitecte

data

escala

STEFANO CORTELLARO Q.J. Avisel Clavé 11 1er, Barcelona. AJUNTAMENT DE EIVISSA
Passeig Vara de Rei 15 3er A, Eivissa
+34 971 00324 s.corte@coac.net
+34 636 251665 s.corte@coac.es





PLANTA DE PAVIMENTS RONDA DE L'ALMUDAINA I BALUARD DE SANT JORDI



FOTO 01



FOTO 02



FOTO 03



FOTO 04



FOTO 05

RONDA DE L'ALMUDAINA I BALUARD DE SANT JORDI

PAVIMENTS EXISTENTS

tipus de paviment

NP

grau de protecció

C

CRITERIS DE PROTECCIÓ I D'INTERVENCIÓ:

Articles 4.2.1, 4.4.1 i 4.4.2

LLEGENDA DE PAVIMENTS_dalt vila

paviments HISTÒRICS

- HP ampedrat de lloses de pedra calcària
- HC ampedrat de còdols de pedra calcària
- HT terra

paviments NOUS

Empedrat lloses

- NP lloses de pedra calcària
- Empedrat còdols
- NC1 còdols petits de pedra calcària
- NC2 còdols grans de pedra calcària
- Pedra tallada
- NPT1 pedra col·locada de cantell
- NPT2 pedra Y
- NPT3 sèria
- NPT4 granit 60x40 cm

NPT5 granit llambordí

Prefabricats pavot

NPP1 pavot gris 30x30


NPP7 pavot amb acabat de microcòdol

Amorts

NA1 formigó

NA2 asfalt

NA3 grava

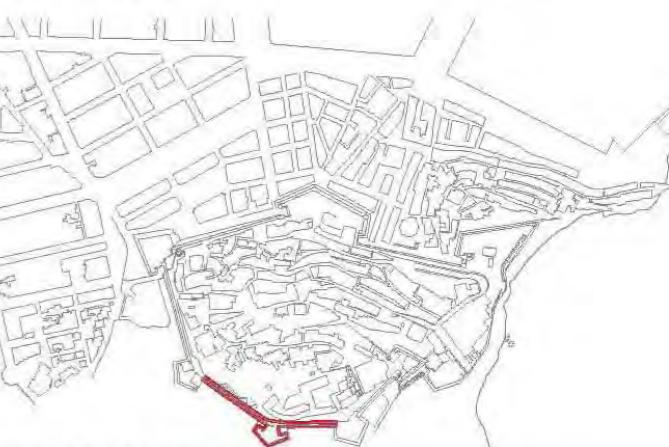

ESTUDI DE PAVIMENTS

DALT VILA, SA PENYA, LA MARINA I L'EIXAMPLE

RONDA DE L'ALMUDAINA I BALUARD DE SANT JORDI

fitxa

LARA FERRER

col·laboradora

GENER - 2010

1:750

signat arquitecte

data

escala

STEFANO CORTELLARO

C/ J. Anselm Clavé 11 1er, Barcelona
Passatge Vara de Rei 15 3er A, Eivissa
+34 93 9180924 s.corte@coac.net
+34 636 251665 s.corte@coab.es

AJUNTAMENT DE EIVISSA

arquitecte



AJUNTAMENT DE LA CIUTAT
EIVISSA

Fd41



PLANTA DE PAVIMENTS DEL BALUARD DE SANT PERE



FOTO 01



FOTO 02



FOTO 03



FOTO 04



FOTO 05

BALUARD DE SANT PERE

PAVIMENTS EXISTENTS

tipus de paviment

NP

NPT4

grau de protecció

C

C

CRITERIS DE PROTECCIÓ I D'INTERVENCIÓ:

Articles 4.2.1, 4.2.2, 4.4.1 i 4.4.2

LLEGENDA DE PAVIMENTS_dalt vila

paviments HISTÒRICS

- HP ampedrat de lloses de pedra calcària
- HC ampedrat de còdols de pedra calcària
- HT terra

paviments NOUS

Empedrat lloses

- NP lloses de pedra calcària
- Empedrat còdols
- NC1 còdols petits de pedra calcària
- NC2 còdols grans de pedra calcària

Pedra tallada

- NPT1 pedra col·locada de cantell
- NPT2 pedra Y
- NPT3 sènia
- NPT4 granit 60x40 cm

NPT5 granit llambordí

Prefabricats pavot

NPP1 pavot gris 30x30

NPP7 pavot amb acabat de microcòdol

Amorts

NA1 formigó

NA2 asfalt

NA3 grava



ESTUDI DE PAVIMENTS

DALT VILA, SA PENYA, LA MARINA I L'EIXAMPLE

BALUARD DE SANT PERE

fitxa

LARA FERRER

collaboradora



GENER - 2010

1:750

signat arquitecte

data

escala

STEFANO CORTELLARO

c/ J. Anselm Clavé 11 1er, Barcelona


Passeig Vara de Rey 15 3er A, Eivissa

+34 93 9180924 s.corte@coac.net

+34 636 251665 s.corte@coab.es


AJUNTAMENT DE EIVISSA

arquitecte

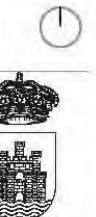

AJUNTAMENT DE LA CIUTAT
D'EIVISSA

Fd43

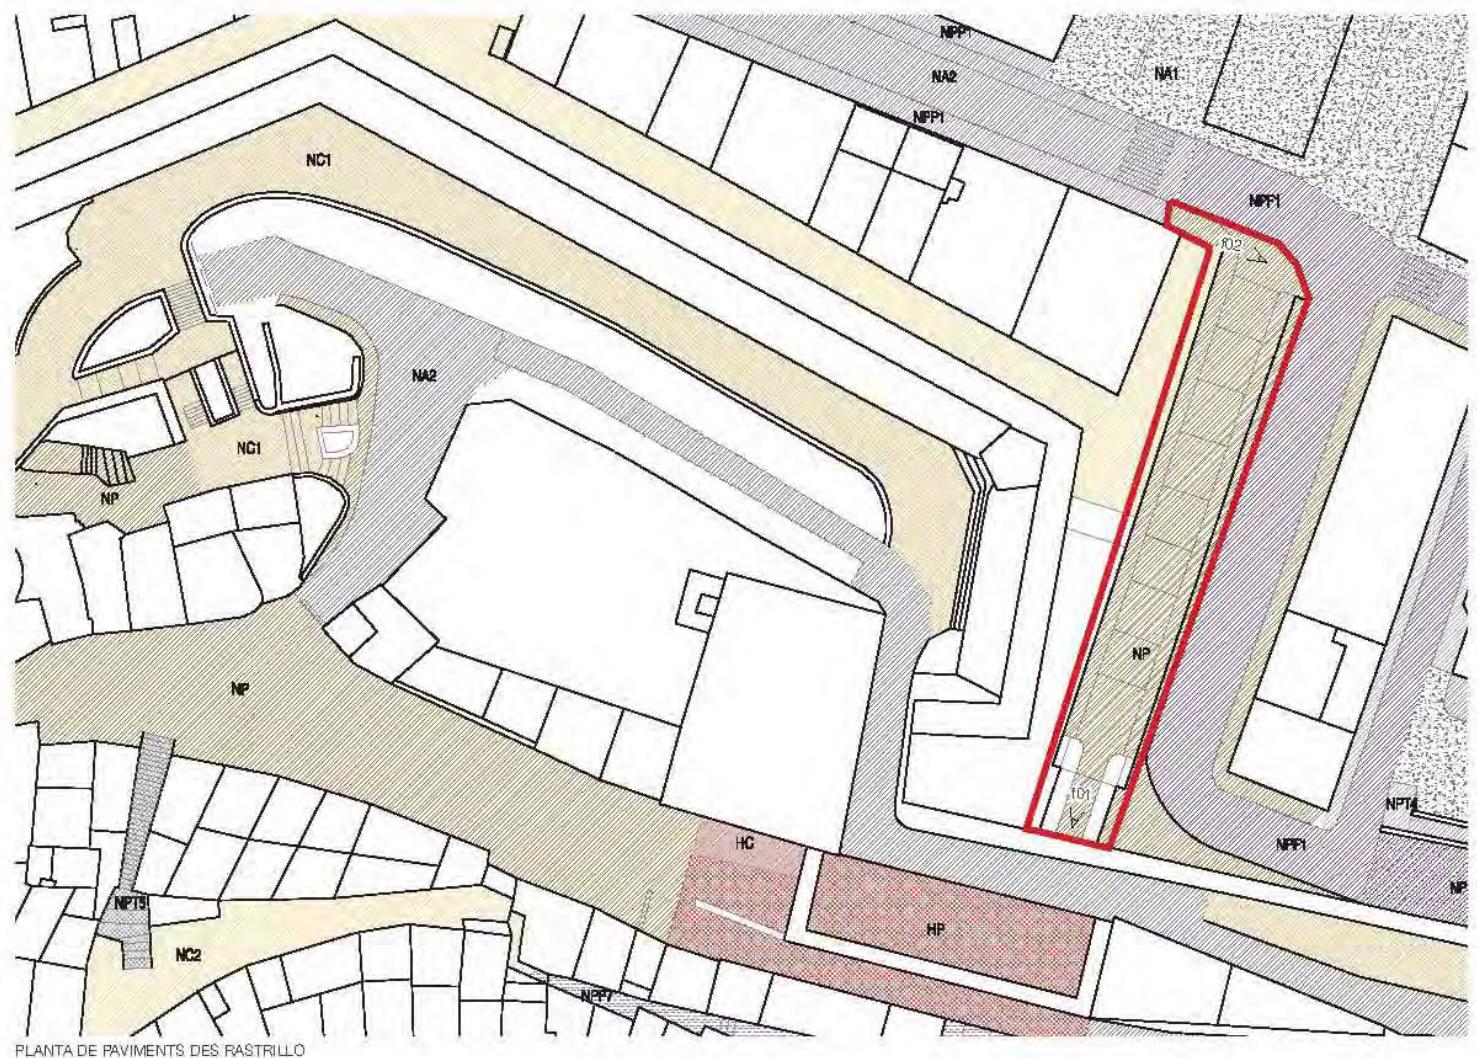

PLANTA DE PAVIMENTS DEL RASTRILLO



RASTRILLO. FONT: ANÒNIM, 1930-40



RASTRILLO. FONT: F. HERNÁNDEZ, J. TARRÉS ESPINAL, PRINCIPIIS DEL S. XX



PORTAL DE SES TAULES. FONT: LACOSTE, PRINCIPIIS S. XX

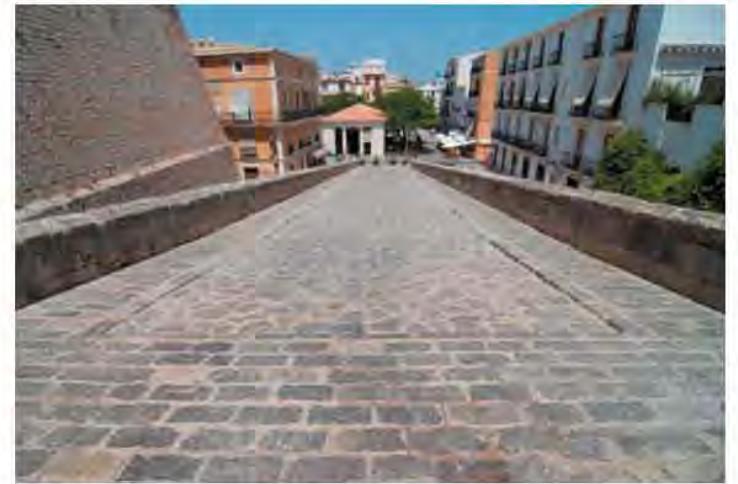


FOTO 01



FOTO 02

ES RASTRILLO

PAVIMENTS EXISTENTS

tipus de paviment

NP

grau de protecció

C

CRITERIS DE PROTECCIÓ I D'INTERVENCIÓ:

Articles: 4.2.1, 4.4.1 i 4.4.2

LEGENDA DE PAVIMENTS_dalt vila

paviments HISTÒRICS

- HP (red) empedrat de lloses de pedra calcària
- HC (pink) empedrat de còdols de pedra calcària
- HT (orange) terra

paviment NOUS

Empedrat lloses

- NP (yellow) lloses de pedra calcària
- Empedrat còdols

 - NC1 (orange) còdols petits de pedra calcària
 - NC2 (yellow) còdols petits de pedra calcària

- Pedra tallada

 - NPT1 (grey) pedra col·locada de cantell
 - NPT2 (grey) pedra Y
 - NPT3 (grey) sènia
 - NPT4 (grey) granit 60x40 cm

NPTS (grey) granit llambordí

Prefabricada pavent

NPP1 (purple) pavent grès 30x30


NPP7 (purple) pavent amb acabat de microcòdols

Amofa

NA1 (grey) formigó

NA2 (grey) esfàlt

NA3 (grey) grava

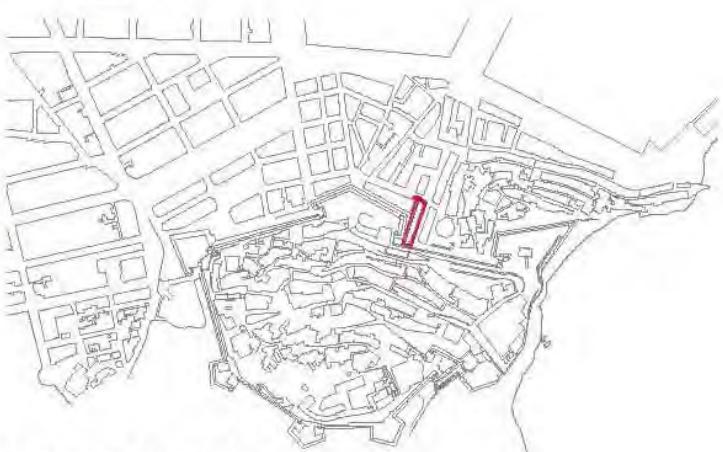

ESTUDI DE PAVIMENTS

DALT VILA, SA PENYA, LA MARINA I L'EIXAMPLE

ES RASTRILLO

fitxa

LARA FERRER

col·laboradora

GENER - 2010

1:750

signat arquitecte

data

escala

STEFANO CORTELLARO

c/ J. Arellm Clavé 11 1er, Barcelona

Passatge Vara de Rei 15 3er A, Eivissa

+34 93 9160924

s.cortellaro@cosc.cat

+34 636 251865


s.cortellaro@cosc.cat


AJUNTAMENT DE EIVISSA



AJUNTAMENT DE LA CIUTAT
DE IBIZA



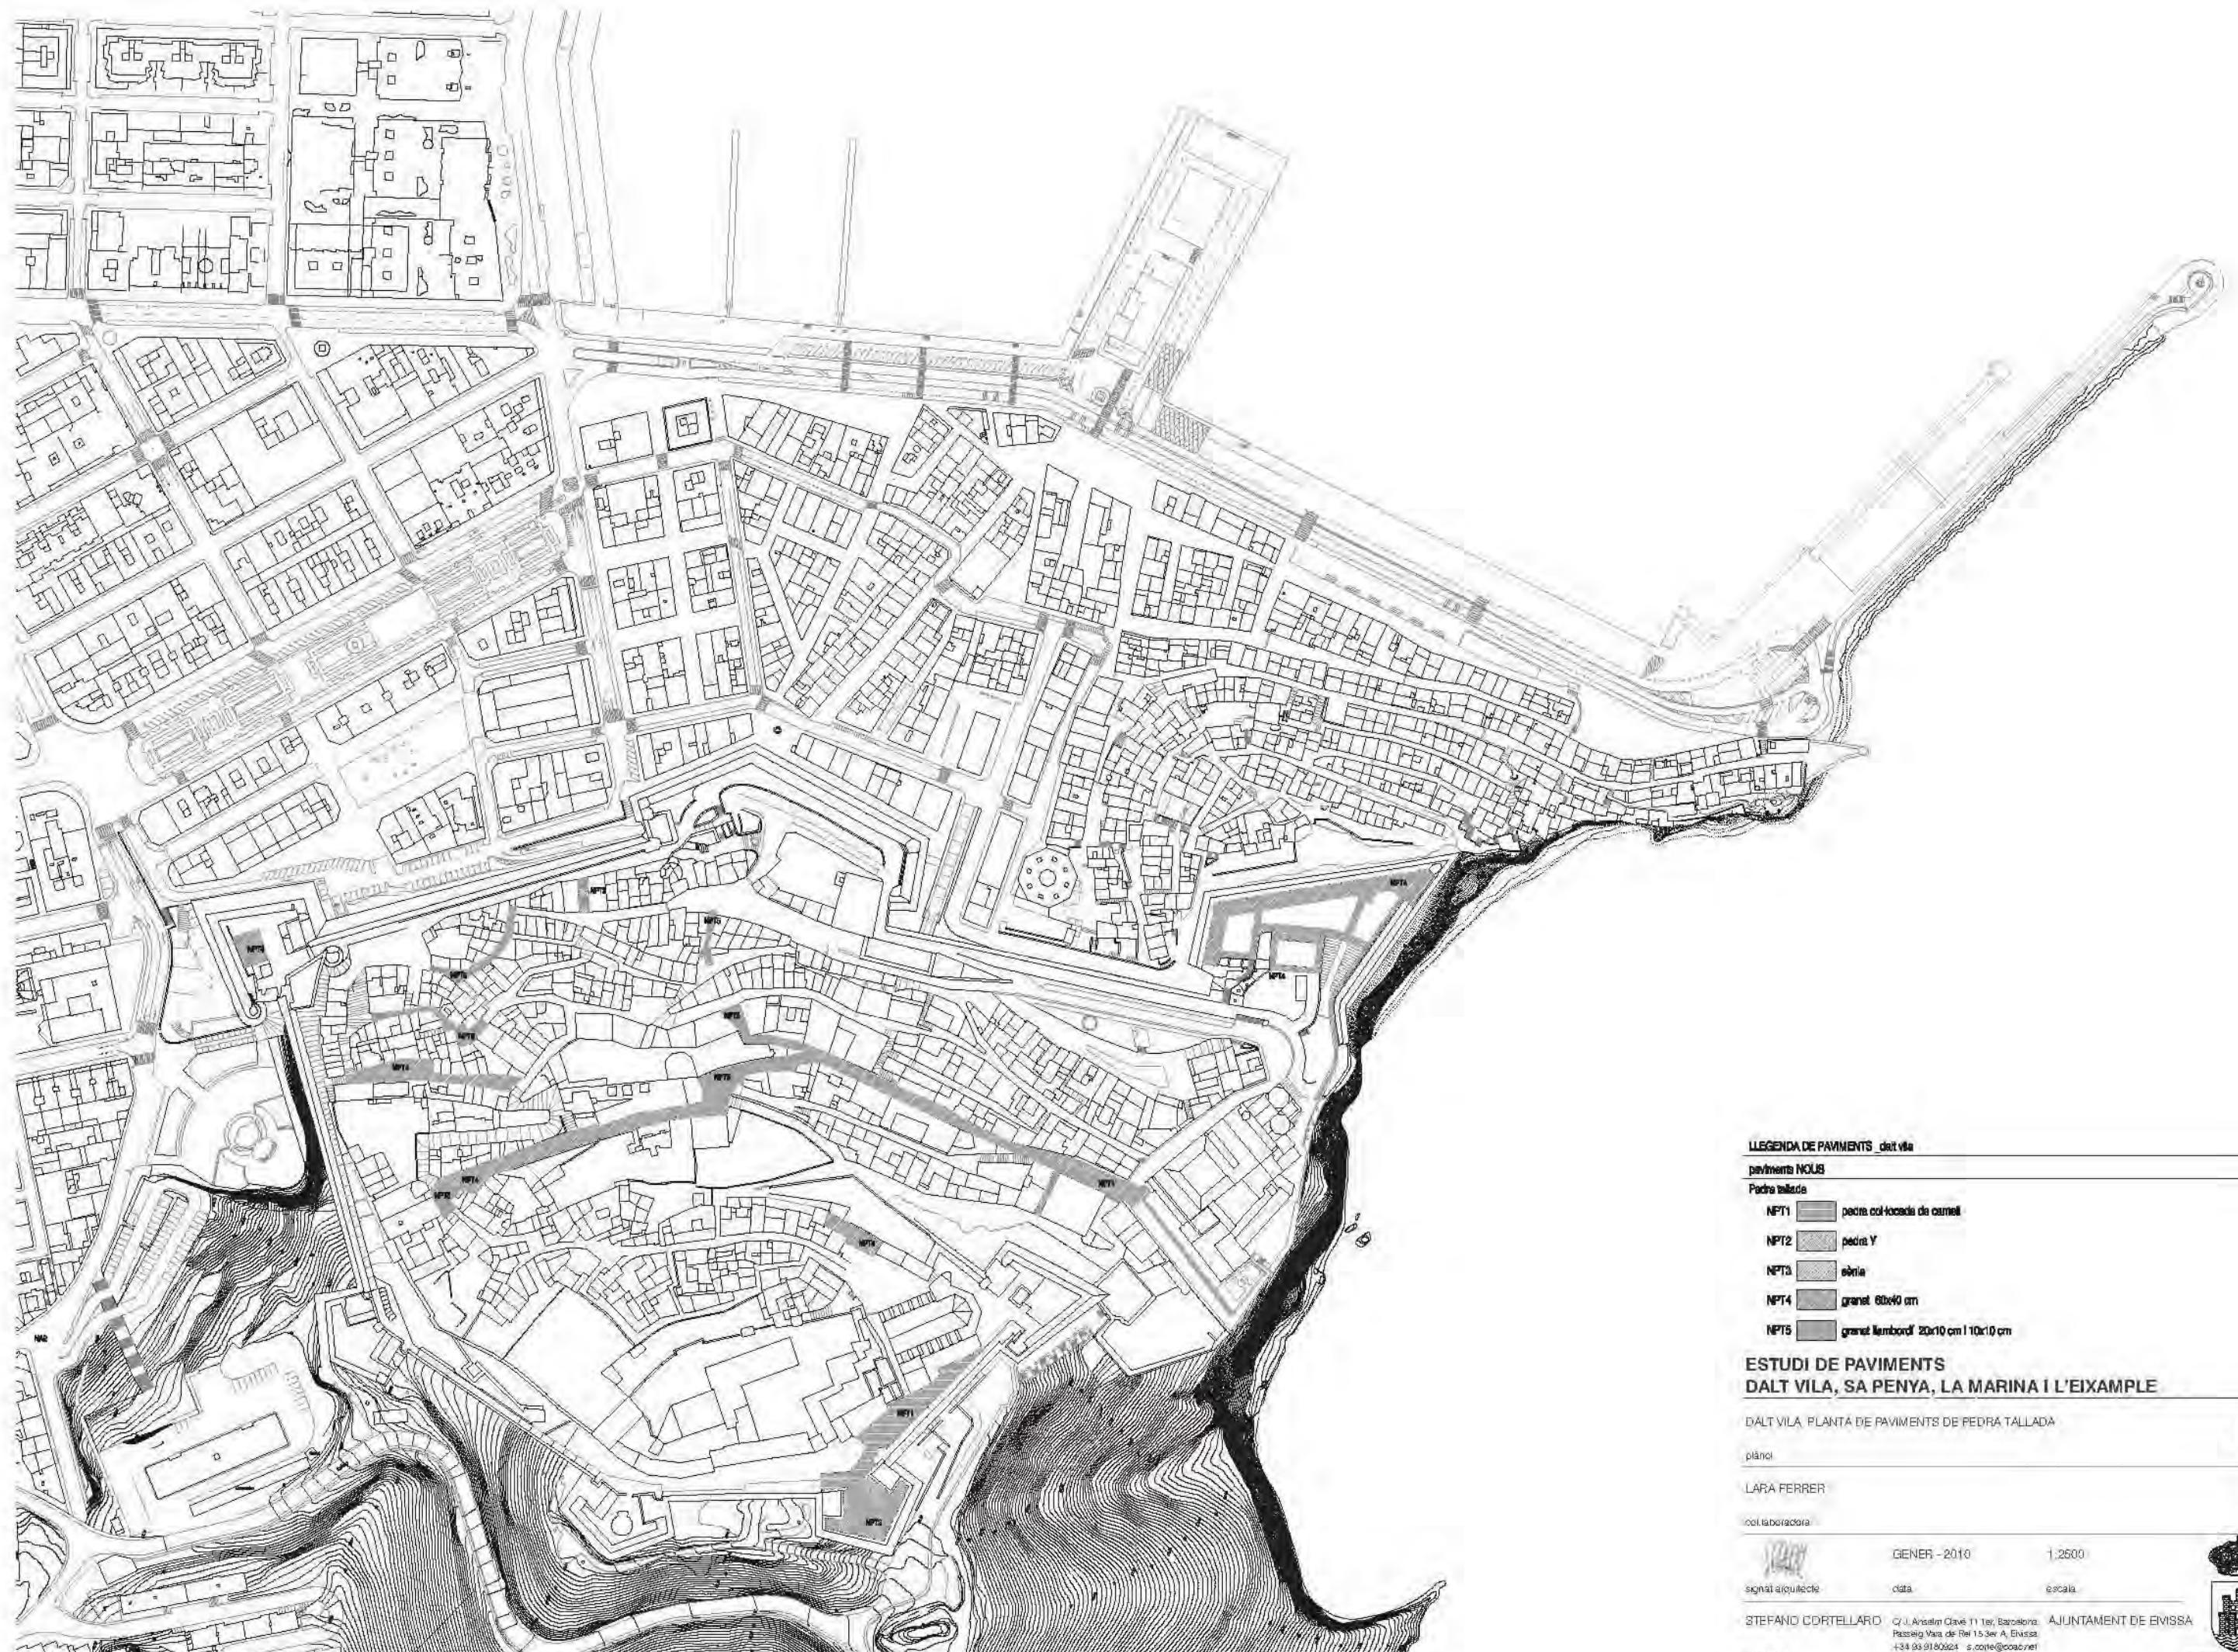

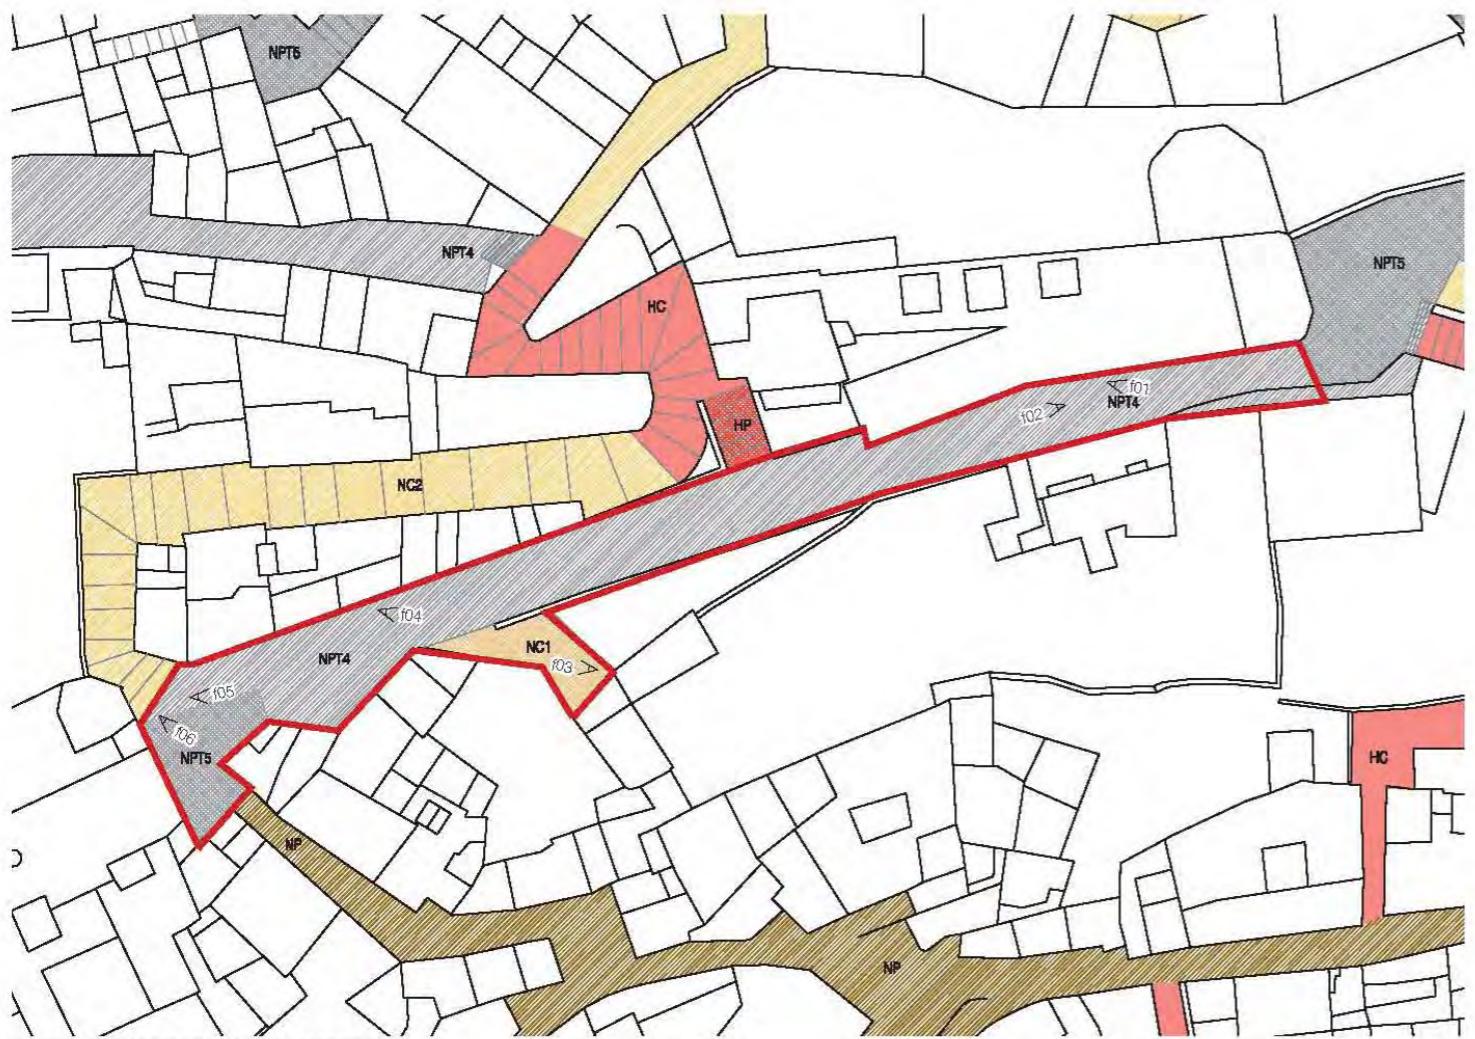

PLANTA DE PAVIMENTS DEL CARRER JOAN ROMAN



FOTO 01



FOTO 02



FOTO 03



FOTO 04



FOTO 05



FOTO 06

CARRER DE JOAN ROMAN

PAVIMENTS EXISTENTS

tipus de paviment

NC1

NPT4

grau de protecció

C

C

CRITERIS DE PROTECCIÓ I D'INTERVENCIÓ:

Articles 4.2.1, 4.2.2, 4.4.1 i 4.4.2

LLEGENDA DE PAVIMENTS_dalt vila

paviments HISTÒRICS

- HP ampedrat de lloses de pedra calcària
- HC ampedrat de còdols de pedra calcària
- HT terra

paviments NOUS

Empedrat lloses

- NP lloses de pedra calcària
- Empedrat còdols
- NC1 còdols petits de pedra calcària
- NC2 còdols petits de pedra calcària

NPT5 granet llambordí

Prefabricats pavot


NPP1 pavot gris 30x30

NPP7 pavot amb acabat de microcòdol

Amorts

- NA1 formigó
- NA2 asfalt
- NA3 grava

NPT4 granet 60x40 cm

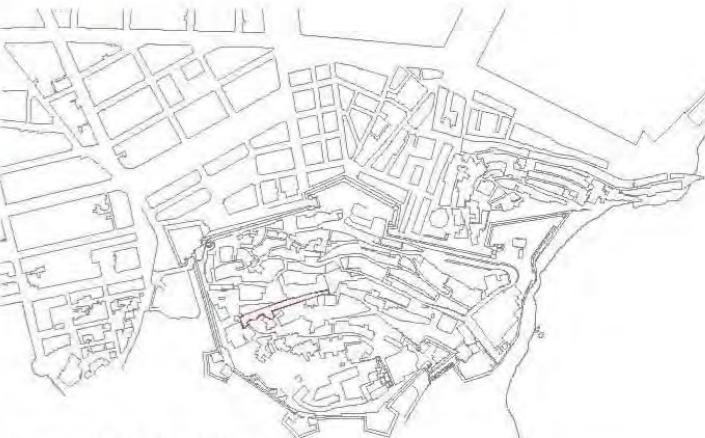

ESTUDI DE PAVIMENTS

DALT VILA, SA PENYA, LA MARINA I L'EIXAMPLE

CARRER DE JOAN ROMAN

fixa

LARA FERRER

col·laboradora

GENER - 2010

1:750

signat arquitecte

data

escala

STEFANO CORTELLARO C/J Anselm Clavé 11 1er, Barcelona

Passeig Vara de Rei 15 3er A, Eivissa


+34 93 9180924


s.corte@coac.net

+34 638 251685

s.corte@coaib.es

AJUNTAMENT DE EIVISSA

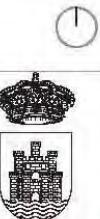

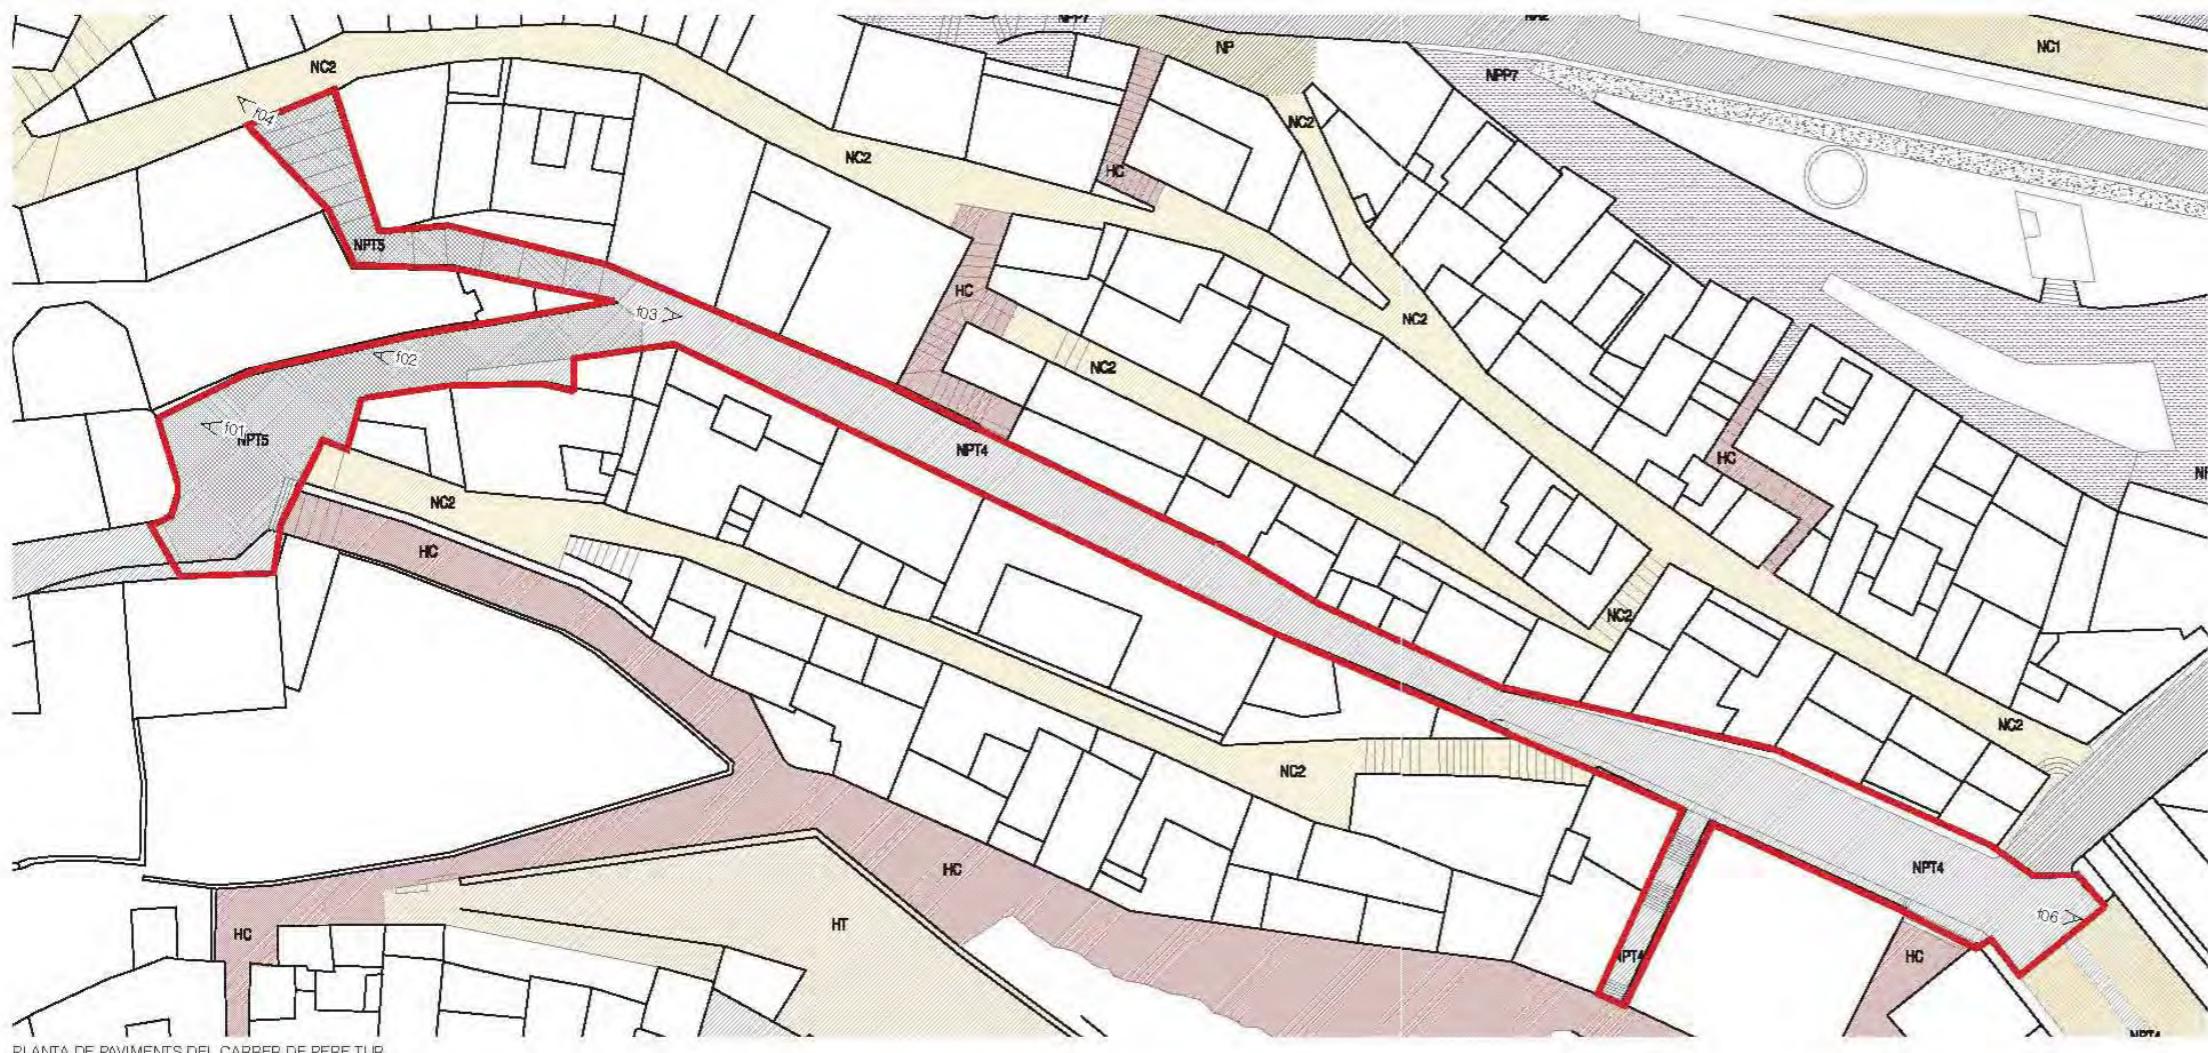

PLANTA DE PAVIMENTS DEL CARRER DE PERE TUR



FOTO 01



FOTO 02



CARRER DE PERE TUR. FONT: DOMINGO VIÑETS, 1920.



FOTO 03

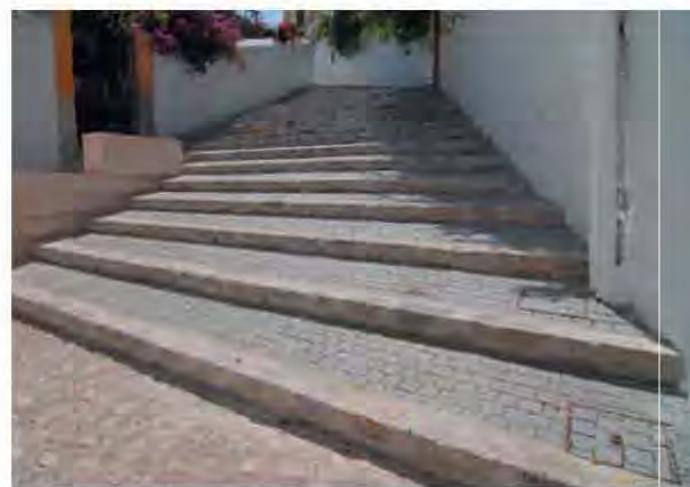


FOTO 04



FOTO 06

CARRER DE PERE TUR

PAVIMENTS EXISTENTS

tipus de paviment

NPT4

NPT5

grau de protecció

C

C

CRITERIS DE PROTECCIÓ I D'INTERVENCIÓ:

Articles 4.2.2, 4.4.1 i 4.4.2

LEGENDA DE PAVIMENTS_DALT VILA

paviments HISTÒRICS

- HP (red) empedrat de lloses de pedra calcària
- HC (pink) empedrat de còdols de pedra calcària
- HT (orange) terra

paviment NOUS

Empedrat lloses

- NP (yellow) lloses de pedra calcària
- Empedrat còdols
- NC1 (light yellow) còdols petits de pedra calcària
- NC2 (yellow) còdols petits de pedra calcària

Pedra tallada

- NPT1 (grey) pedra col·locada de cantell
- NPT2 (grey) pedra Y
- NPT3 (grey) sènies
- NPT4 (grey) granit 60x40 cm

NPT5 (grey) granit llambridi


Prefabricats pavelló

NPP1 (purple) pavelló gris 30x30

NPP7 (purple) pavelló amb acabat de microcòdols

Amorfs

- NA1 (grey) formigó
- NA2 (grey) asfalt
- NAS (grey) grava

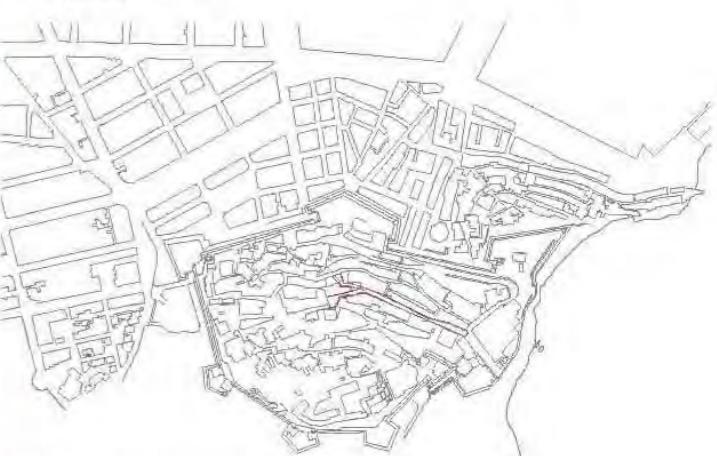

ESTUDI DE PAVIMENTS

DALT VILA, SA PENYA, LA MARINA I L'EIXAMPLE

CARRER DE PERE TUR

fixa

LARA FERRER

col·laboradora

GENER - 2010

1:750

signet arquitecte

data

escala

STEFANO CORTELLARO C/ J. Ametller Clavé, 11 1er, Barcelona


Passeig Vila de Rei 15 3er A, Eivissa

+34 93 9109324 s.cortellaro@caac.net

+34 636 251665 s.cortellaro@caac.es



Fd09

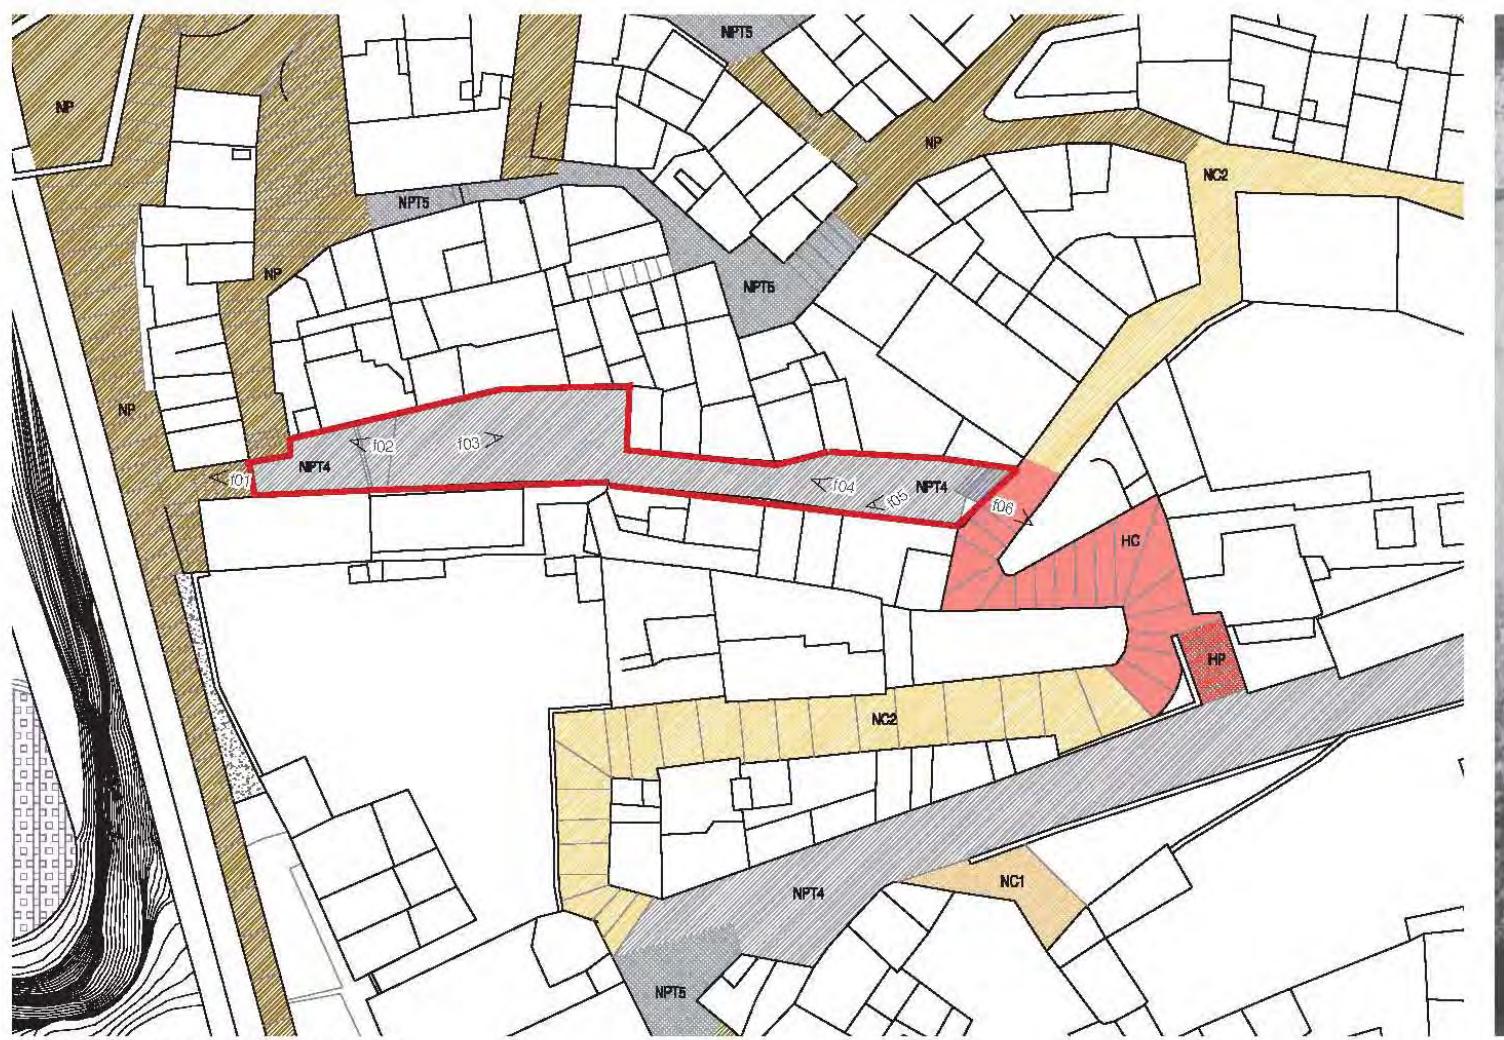

PLANTA DE PAVIMENTS DEL CARRER DE SANT JOSEP



L'ESGLÉSIA DE L'HOSPITALET AMB EL CARRER SANT JOSEP FONT: DOMINGO VIÑETS, 1930S



FOTO 01



FOTO 02



FOTO 03



FOTO 04



FOTO 05



FOTO 06

CARRER DE SANT JOSEP

PAVIMENTS EXISTENTS

tipus de paviment

NPT4

grau de protecció

C

CRITERIS DE PROTECCIÓ I D'INTERVENCIÓ:

Articles 4.2.2, 4.4.1 i 4.4.2

LEGENDA DE PAVIMENTS_dalt vila

paviments HISTÒRICS

- HP: empedrat de lloses de pedra calcària
- HC: empedrat de còdols de pedra calcària
- HT: terra

paviments NOUS

Empedrat lloses

- NP: lloses de pedra calcària
- Empedrat còdols
- NC1: còdols petits de pedra calcària
- NC2: còdols petits de pedra calcària
- Pedra tallada
- NPT1: pedra col·locada de carretil
- NPT2: pedra Y
- NPT3: sènia
- NPT4: granet 80x40 cm

NPT5: granet llambordi

Prefabricats pavot

NPP1: pavot gris 30x30


NPP7: pavot amb acabat de microcòdol

Amorts

NA1: formigó

NA2: asfalt

NA3: grava

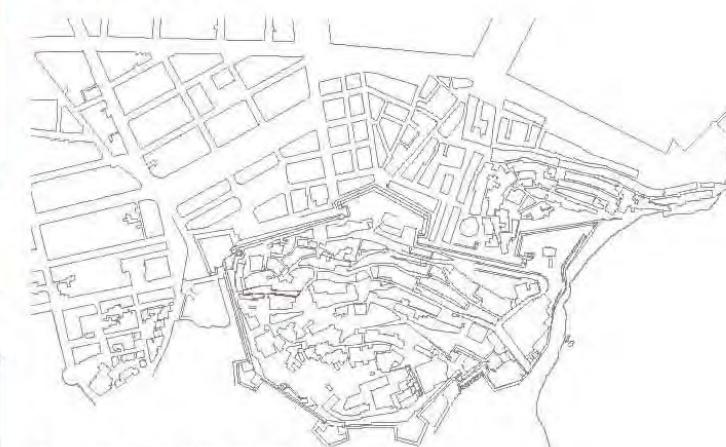

ESTUDI DE PAVIMENTS

DALT VILA, SA PENYA, LA MARINA I L'EIXAMPLE

CARRER DE SANT JOSEP

fitxa

LARA FERRER

col·laboradora

GENER - 2010

1.750

signat arquitecte

data

escala

STEFANO CORTELLARO: C/ J. Anselm Clavé 11 1er, Barcelona
Passeng' Vara de Rei 15 3er A, Eivissa
+34 93 9180924 s.corte@coaib.net
+34 636 251685 s.corte@coaib.es

AJUNTAMENT DE EIVISSA

arquitecte





PLANTA DE PAVIMENTS DEL CARRER SANTA ANNA



FOTO 01

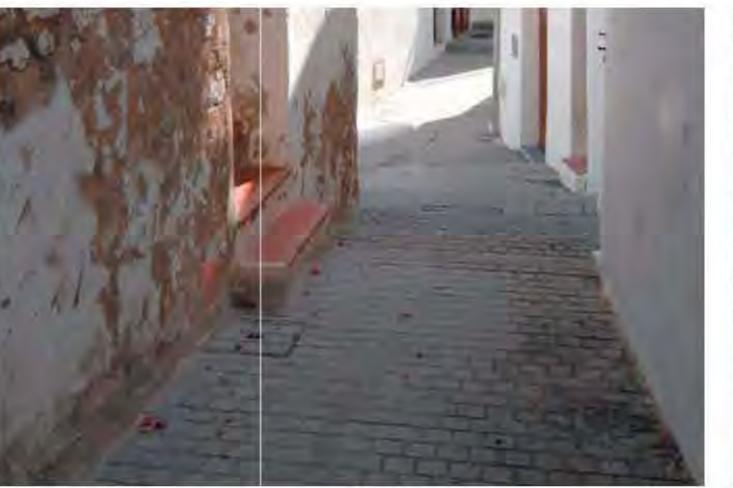


FOTO 02



FOTO 03

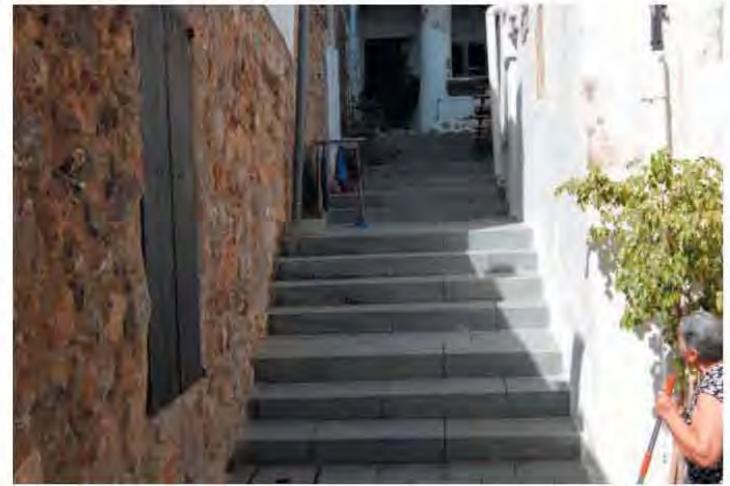


FOTO 04



FOTO 05

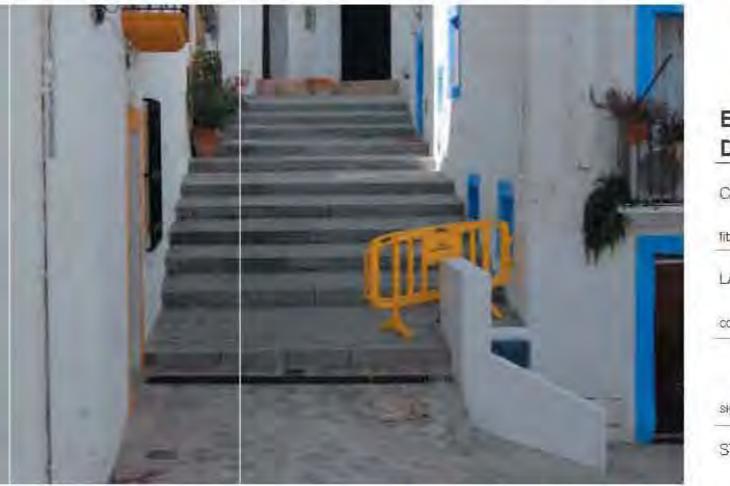


FOTO 06

CARRER DE SANTA ANNA

PAVIMENTS EXISTENTS

tipus de paviment

NPT5

grau de protecció

C

CRITERIS DE PROTECCIÓ I D'INTERVENCIÓ:

Articles 4.2.2, 4.4.1 i 4.4.2

LLEGENDA DE PAVIMENTS_dalt vila

paviments HISTÒRICOS

- HP ampedrat de lloses de pedra calcària
- HC ampedrat de còdols de pedra calcària
- HT terra

paviments NOUS

Empedrat lloses

NP lloses de pedra calcària

Empedrat còdols

NC1 còdols petits de pedra calcària

NC2 còdols petits de pedra calcària

Pedra tallada

NPT1 pedra col·locada de cantell

NPT2 pedra Y

NPT3 sèria

NPT4 granit 60x40 cm

NPT5 granit llambordí

Prefabricats pavot

NPP1 pavot grès 30x30


NPP7 pavot amb acabat de microcòdol

Amorts

NA1 formigó

NA2 asfalt

NA3 grava

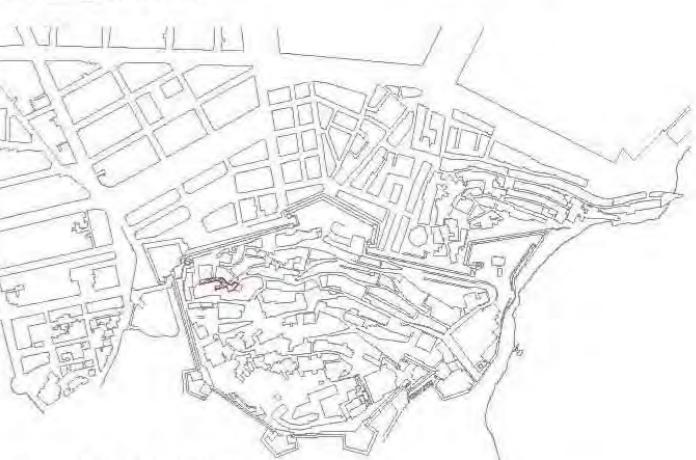

ESTUDI DE PAVIMENTS

DALT VILA, SA PENYA, LA MARINA I L'EIXAMPLE

CARRER DE SANTA ANNA

Fitxa

LARA FERRER

col·laboradora

GENER - 2010  1:750

signat arquitecte data

STEFANO CORTELLARO G/ J. Anselm Clavé 11 1er, Barcelona
Passatge Vara de Rei 15 3er A, Eivissa
+34 93 9180924 s.corte@coac.net
+34 638 251665 s.corte@coab.es

arquitecte



AJUNTAMENT DE EIVISSA

AJUNTAMENT DE LA CIUTAT
D'EIVISSA

Fd31



PLANTA DE PAVIMENTS DEL CARRER DE SANT ANTONI



FOTO 01



FOTO 02



FOTO 03



FOTO 04



FOTO 05



FOTO 06

CARRER DE SANT ANTONI

PAVIMENTS EXISTENTS

tipus de paviment

NPT5

grau de protecció

C

CRITERIS DE PROTECCIÓ I D'INTERVENCIÓ:

Articles 4.2.2, 4.4.1 i 4.4.2

LLEGENDA DE PAVIMENTS_dalt vila

paviments HISTÒRICS

- HP amedrat de lloses de pedra calcària
- HC amedrat de còdols de pedra calcària
- HT terra

paviments NOUS

Empedrat lloses

- NP lloses de pedra calcària

NPT5 granet llambordí

Empedrat còdols

- NC1 còdols petits de pedra calcària

NPP1 panot grès 30x30

- NC2 còdols petits de pedra calcària

NPP7 panot amb acabat de microcòdol

Pedra tallada

- NPT1 pedra col·locada de cantell

Amorts

- NPT2 pedra Y


NA1 formigó

- NPT3 sènia

NA2 asfalt

- NPT4 granet 60x40 cm

NA3 grava

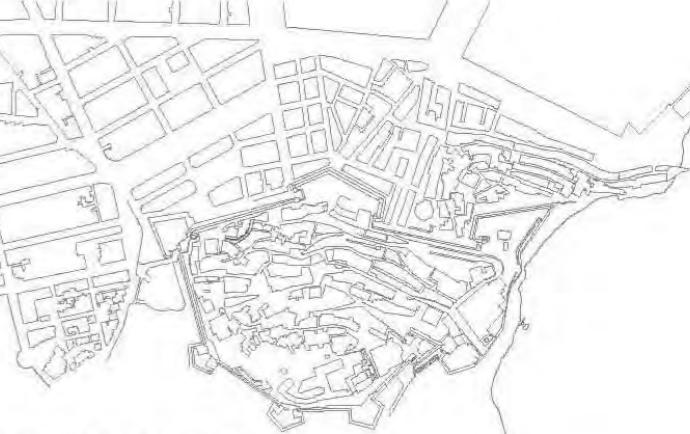

ESTUDI DE PAVIMENTS

DALT VILA, SA PENYA, LA MARINA I L'EIXAMPLE

CARRER DE SANT ANTONI

títula

LARA FERRER

col·laboradora

GENER - 2010

1:750

signat arquitecte

data

STEFANO CORTELLARO

escala

G/J. Anselm Clavé 11 1er, Barcelona
Passatge Vara de Rei 15 3er A, Eivissa
+34 93 9180924 s.corte@coac.net
+34 638 251665 s.corte@coaib.es


arquitecte




AJUNTAMENT DE EIVISSA

ABTUTAMENT DE LA CIUTAT
D'EIVISSA

Fd32

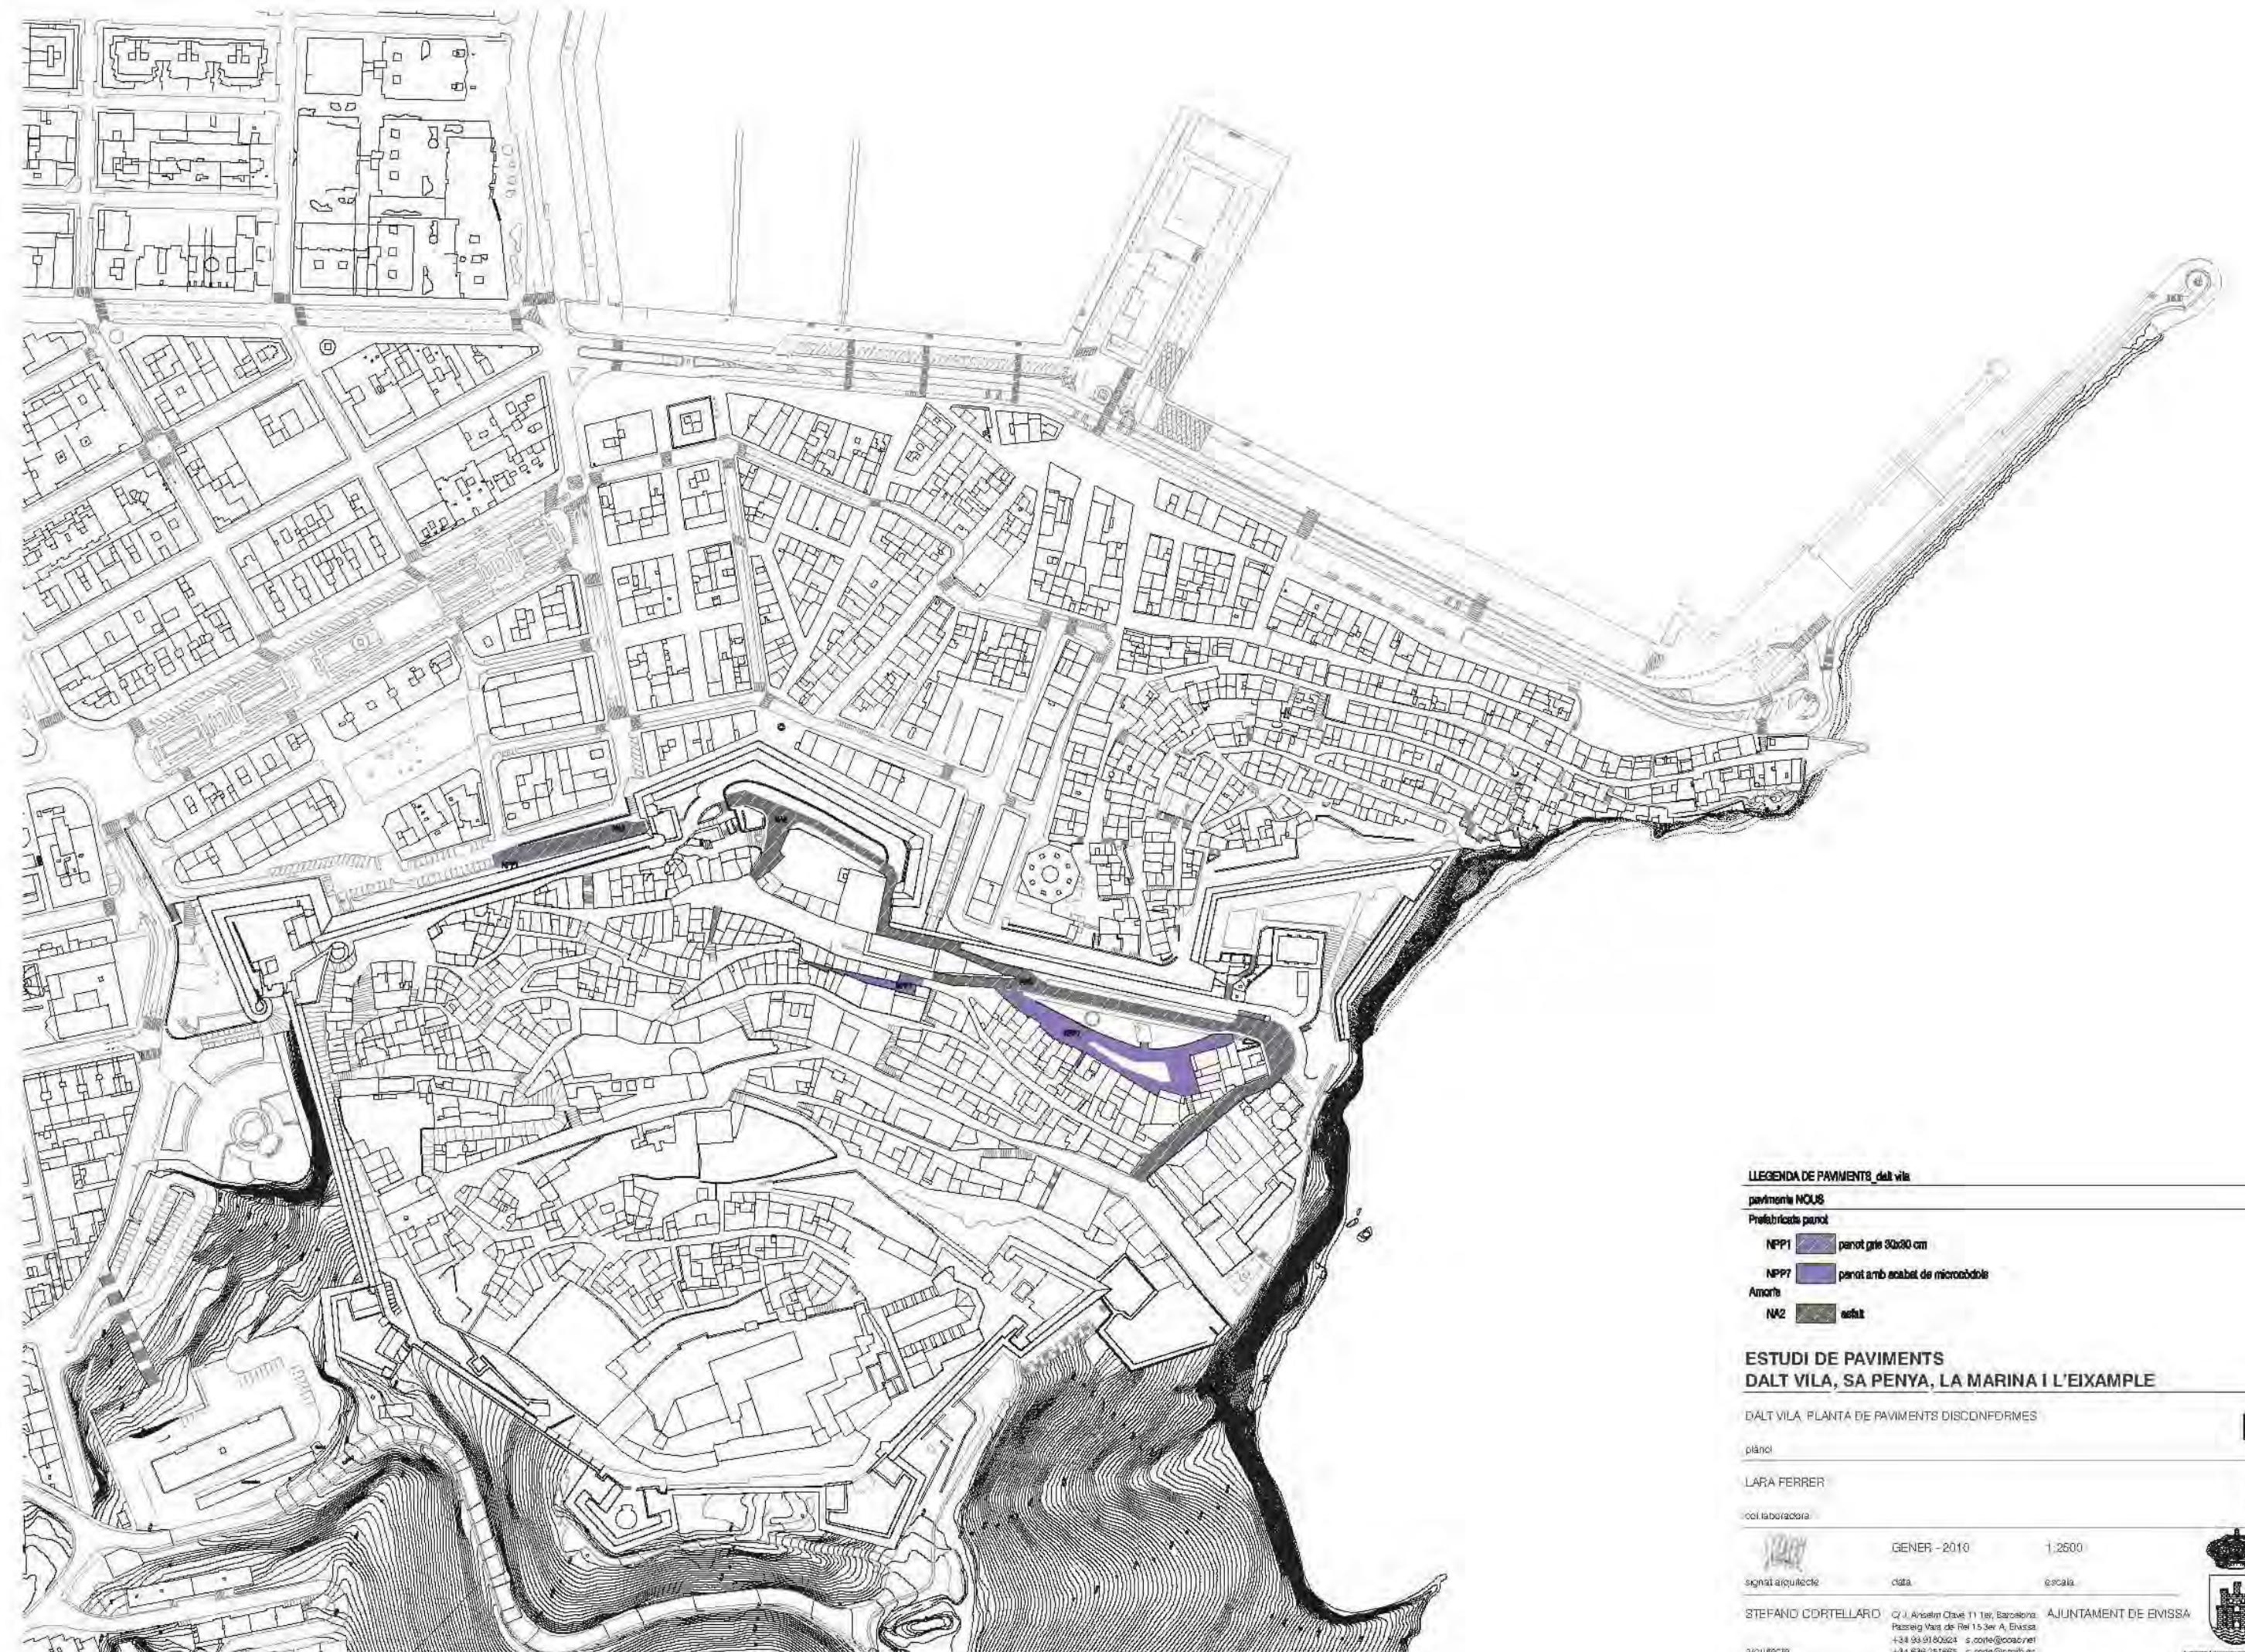

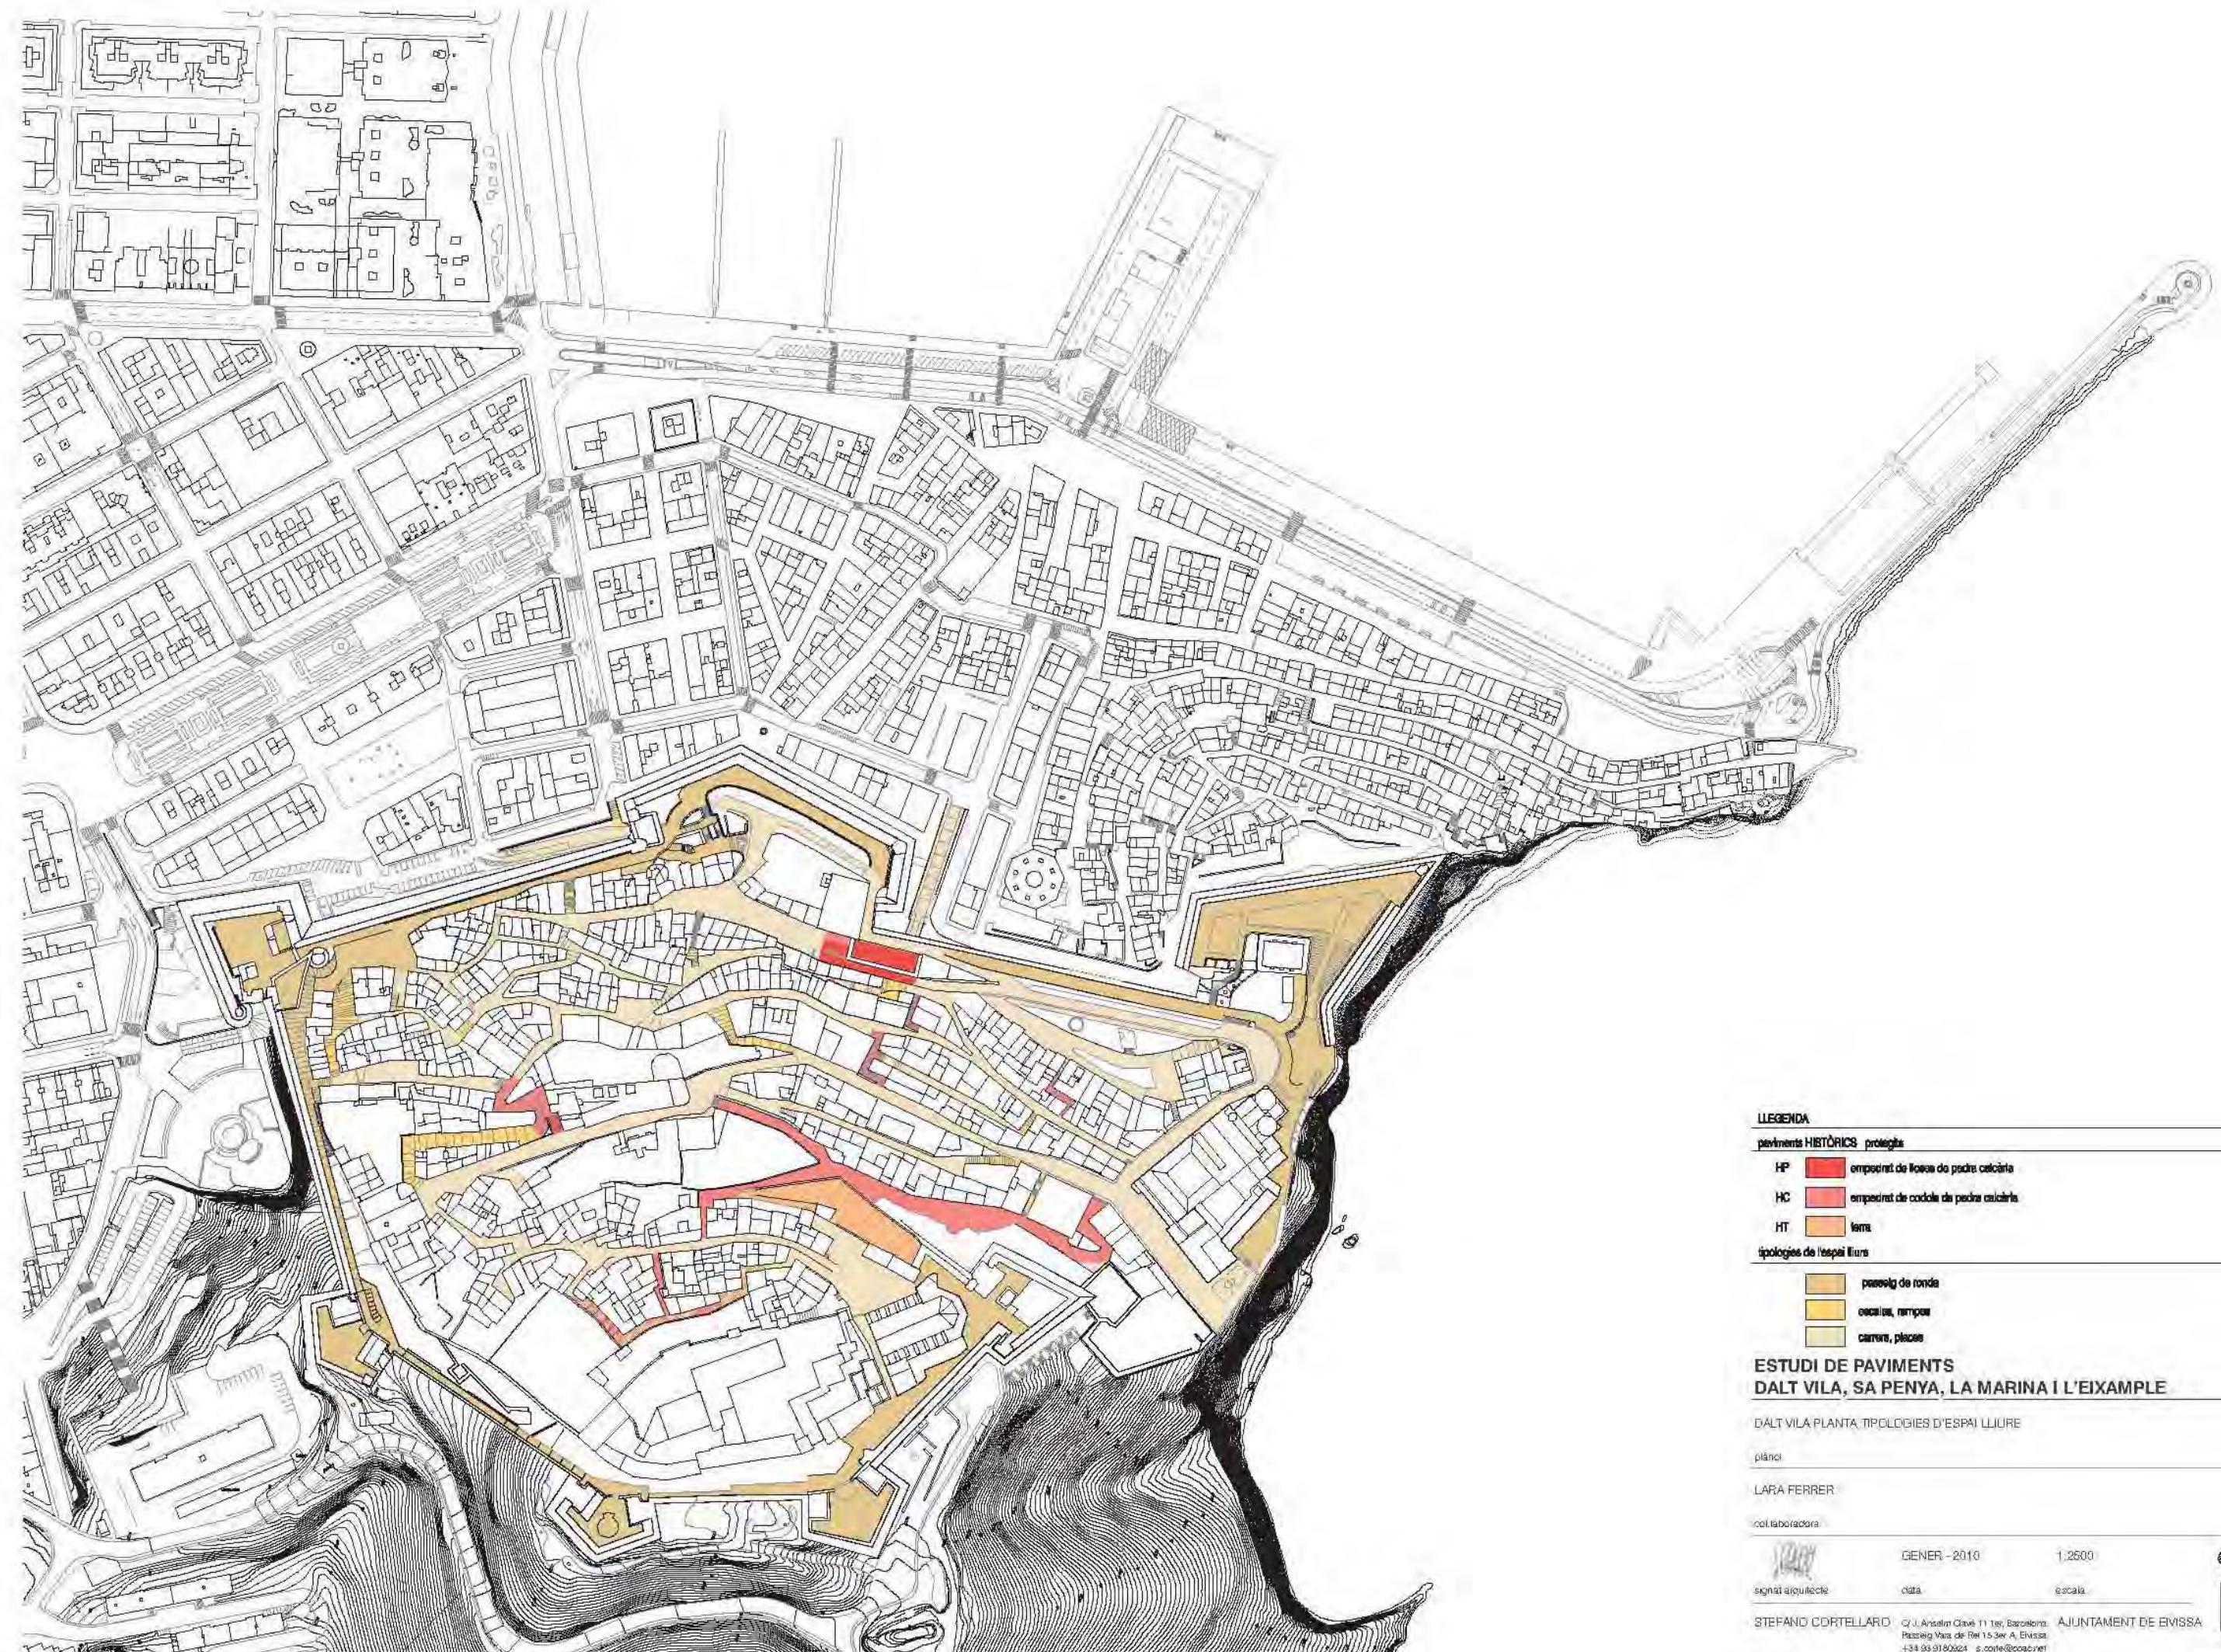



LES ANTIGÜES PITIUSES, ARXIDUC LLUIS SALVADOR D'AUSTRIA



ES RASTRILLO 1930-40, ANÒNIM



PORTAL DE SES FERRERIES I RAMPA DES PIÓ ANYS '20, DOMINGO VIÑETS



S'ESCALA DE PEDRA, ANYS '20, DOMINGO VIÑETS (PORTAL NOU)



CARRER COMTE ROSELLÓ, ANYS '20, DOMINGO VIÑETS



CARRER DE LA MARE DE DéU FINALS DEL S.XIX, HAUSER I MENET (SA PENYA)



CARRER D'EN POU ANYS '60, CASA PLANAS

ESTUDI DE PAVIMENTS DALT VILA, SA PENYA, LA MARINA I L'EIXAMPLE

REFERÈNCIES HISTÒRIQUES

fibra

LARA FERRER

col·laboradora

GENER - 2010

data

escala

STEFANO CORTELLARO C/ J. Anselm Clavé 11 1er, Barcelona
Passeig Vara de Rey 15 3er A, Eivissa
+34 93 9 180924 s.corte@coac.net
+34 636 251665 s.corte@coac.es


arquitecte



Nei percorsi che risalgono verso la città alta sono stati fatti sette diversi interventi. In particolare, il disegno della strada che risale con stretti tornanti dalla piazza fuori le mura sino a piazza Alícia affronta il rapporto con altre vie e con altri spazi urbani.

Seven different interventions have been carried out on the routes that ascend to the upper city. In particular, the design of the road that climbs with hairpin bends from the square outside the walls up to Piazza Alícia tackles the relationship with other streets and with other urban spaces.


1

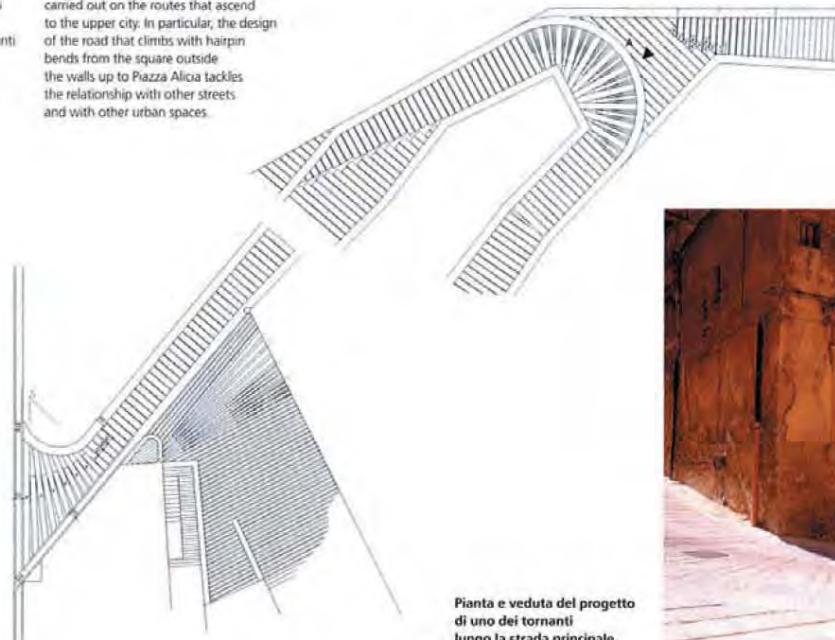

Pianta e veduta del progetto di uno dei tornanti lungo la strada principale.

Plan and view of the design for one of the hairpin bends on the main road.

2

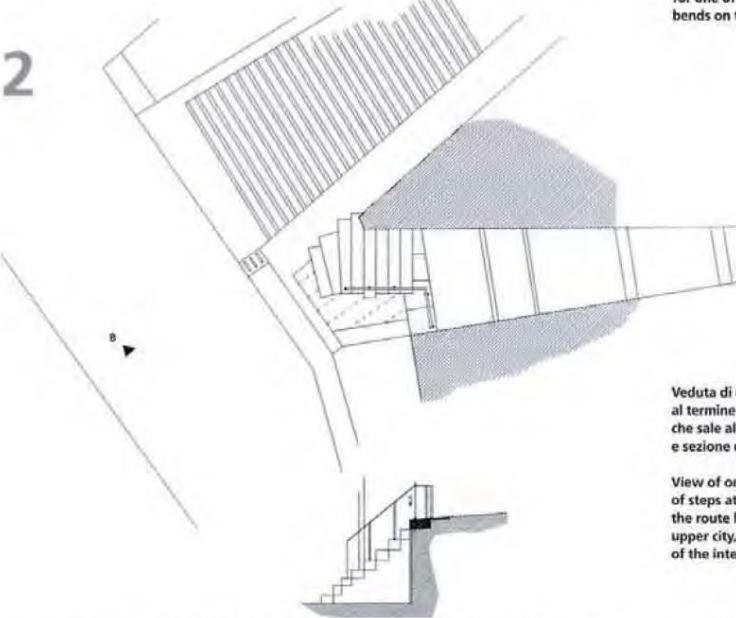

Veduta di una delle scale al termine del percorso che sale alla città alta, pianta e sezione dell'intervento.

View of one of the flights of steps at the end of the route leading to the upper city, plan and section of the intervention.




INTERVENCIÓ AL CASC ANTIC DE SALEM, ITÀLIA, ALVARO SIZA I ROBERTO COLLOVÀ ARQUITECTES (RESTAURACIÓS I INTERVENCIÓS PUNTUALS ALS PAVIMENTS EXISTENTS, I NOUS PAVIMENTS).




PASSEIG DE RONDA, PALMA, ELIAS TORRES I JOSÉ ANTONIO MARTINEZ LAPEÑA

3

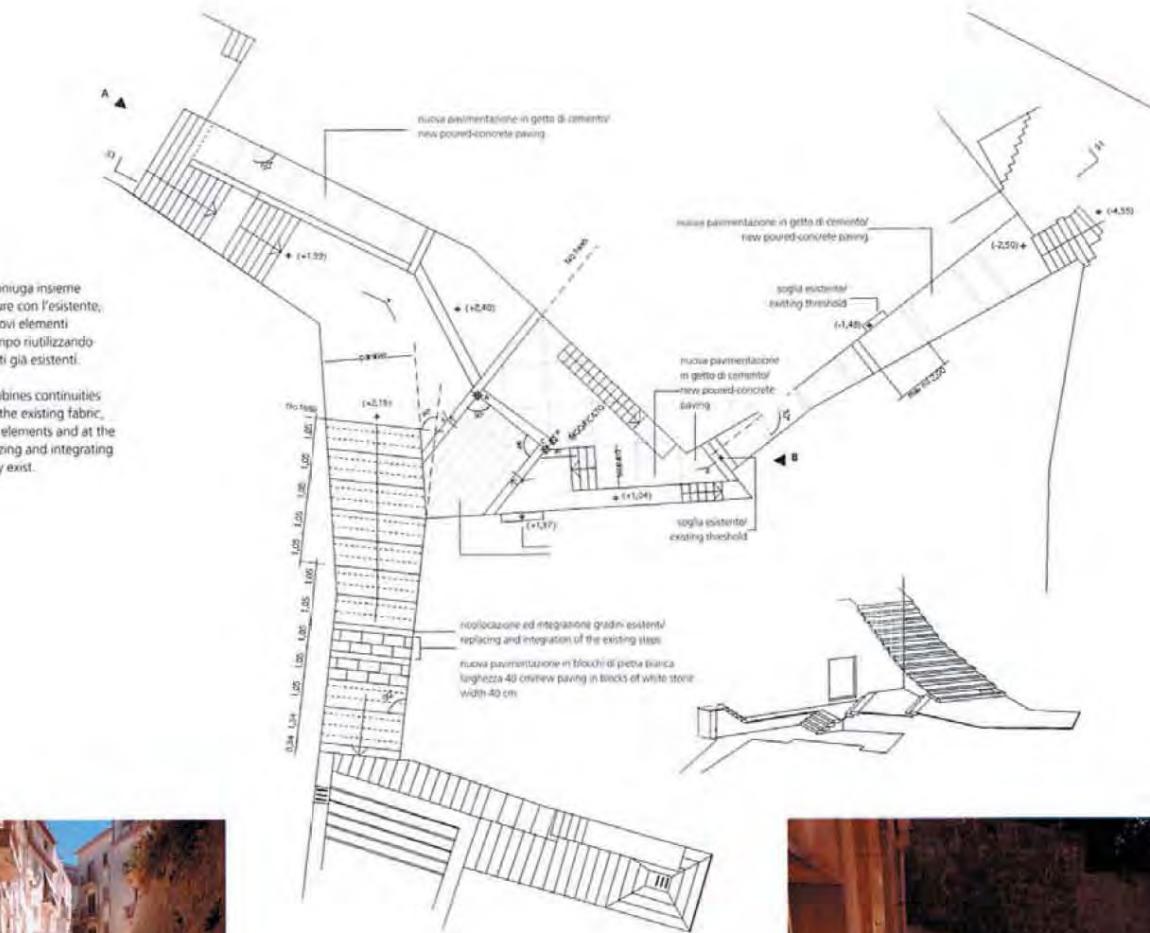


Ogni progetto coniuga insieme continuità e rottura con l'esistente, introducendo nuovi elementi e nello stesso tempo riutilizzando e integrando parti già esistenti.

Each project combines continuities and breaks with the existing fabric, introducing new elements and at the same time reutilizing and integrating parts that already exist.

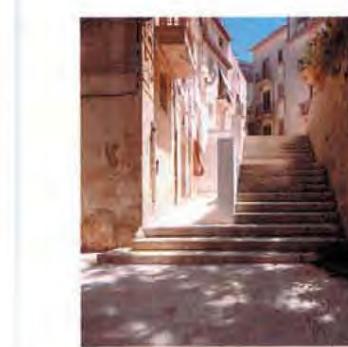

Pianta del percorso a nord con il disegno delle pavimentazioni e dei diversi materiali utilizzati, e vedute.

Plan of the route to the north showing the design of the paving and the different materials used, and views.

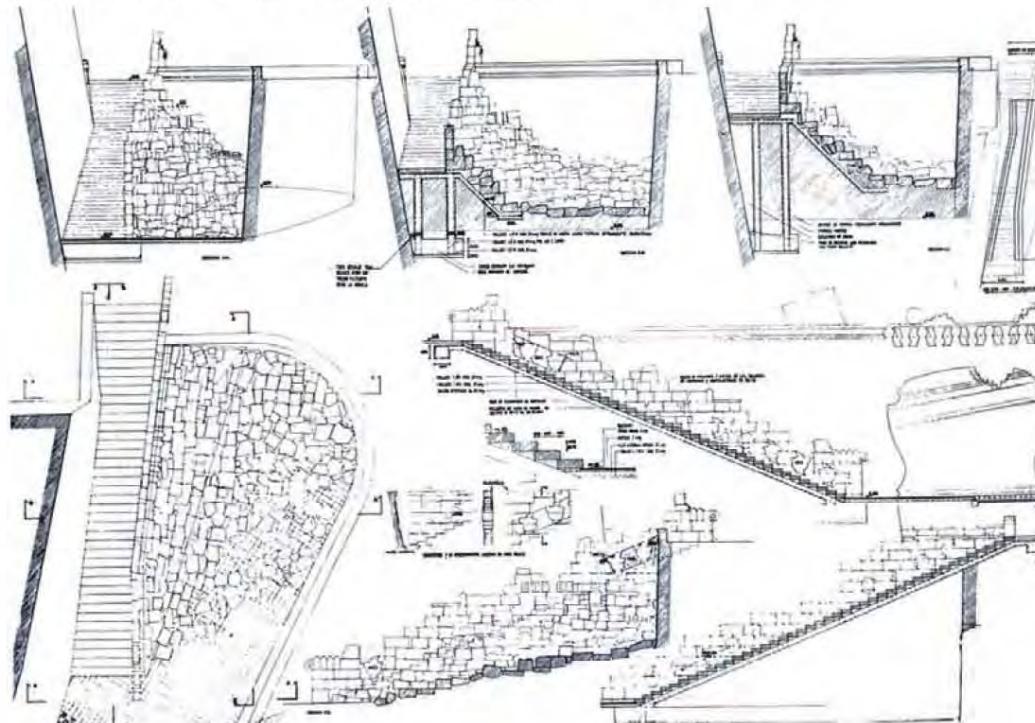

ESTUDI DE PAVIMENTS DALT VILA, SA PENYA, LA MARINA I L'EIXAMPLE

REFERÈNCIES CONTEMPORÀNIES, RELACIÓ AMB LES PREEIXISTÈNCIES

fixa

LARA FERRER

colaboradora

GENER - 2010

signat arquitecte

data

escala

STEFANO CORTELLARO C/J. Anselm Clavé 11 1er, Barcelona
Passeig Vara de Rei 15 3er A, Eivissa
+34 93 9150924 s.corte@coab.net
+34 636 251695 s.corte@coab.es

arquitecte

126-3



AJUNTAMENT DE EIVISSA

5 SA PENYA

L'espai lliure del barri de Sa Penya a l'actualitat es troba pavimentat amb diferents paviments, executats aproximadament a partir de la segona meitat dels anys '80.

Dintre d'aquesta classificació s'han individuat les següents tipologies de paviments:

Empedrats artesans:

NP empedrats de lloses de pedra calcària
 NC1 empedrats de còdols de pedra calcària
 NC2 empedrats de còdols partits de pedra calcària

Paviments de pedra de tall regular

NPT4 paviment de granit 60 x 40 cm.

Paviments prefabricats de formigó

NPF2 llambordí de formigó model "Palma" de Escofet.

Paviments continus, amorfs

NA1 formigó


Zones sense pavimentar (obra de Sa Pedrera, paviments de terra i roca originals).


Aquest primer anàlisi, reflectit en el plàtol I17, ha permès tenir una visió general dels materials i tipologies presents en Sa Penya dels quals s'han valorat les característiques ambientals, funcionals, l'adequació a situacions específiques, els factors de manteniment, segons el quadre que segueix.

Els criteris de protecció i d'intervenció en els diferents tipus de paviments estan definits en el quadre de protecció que segueix, juntament amb l' establert pels criteris normatius per als projectes d'urbanització a Sa Penya i per les fitxes d'espais lliures.

SA PENYA , QUADRE D'ANÀLISI I GRAUS DE PROTECCIÓ

		Paviments Existents	percentatge	Grau de Protecció
empedrats	NP	empedrats de lloses de pedra calcària	58,20%	C
	NC1	empedrats de còdols de pedra calcària	0,30%	C
artesans	NC2	empedrats de còdols partits de pedra calcària	2,20%	C
pedra industrial	NPT4	paviment de granit 60 x 40 cm.	0,10%	C
Llambordí formigó	NPF2	llambordí de formigó model "Palma"	20,30%	C
continus	NA1	formigó	3,20%	C
Sense pavimentar	S	obra de Sa Pedrera, paviments de terra i roca originals	15,20%	

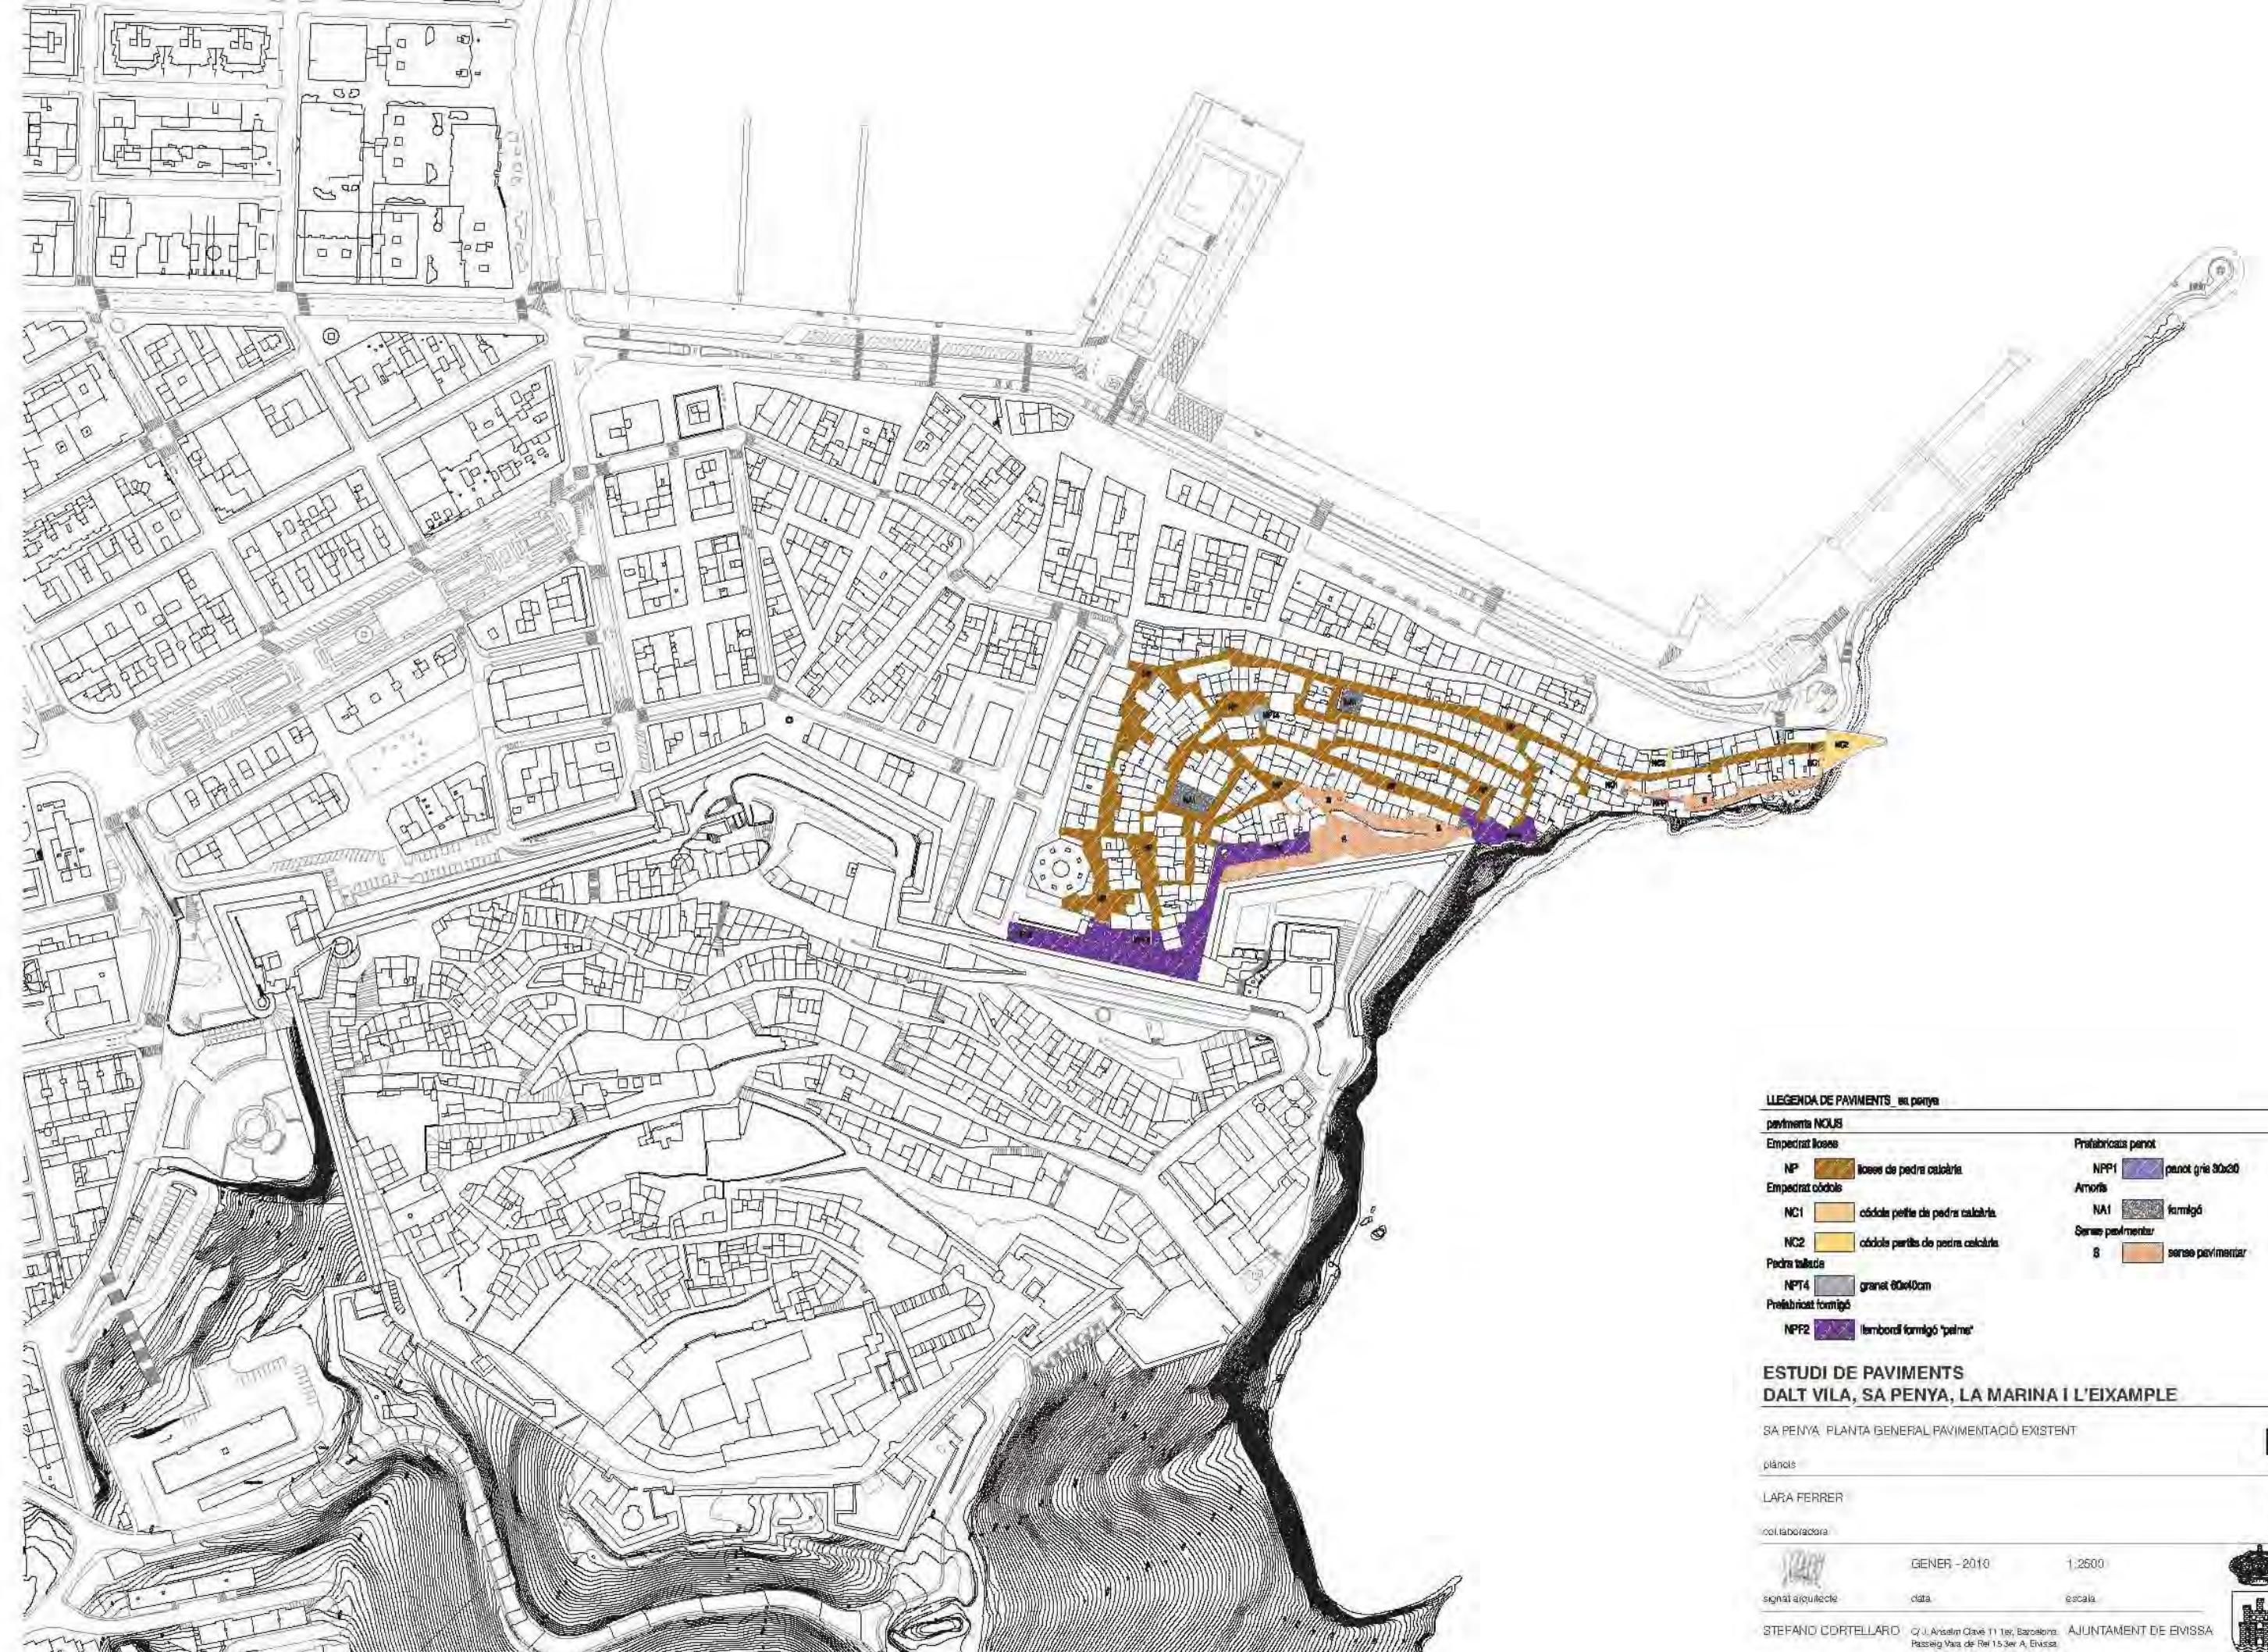

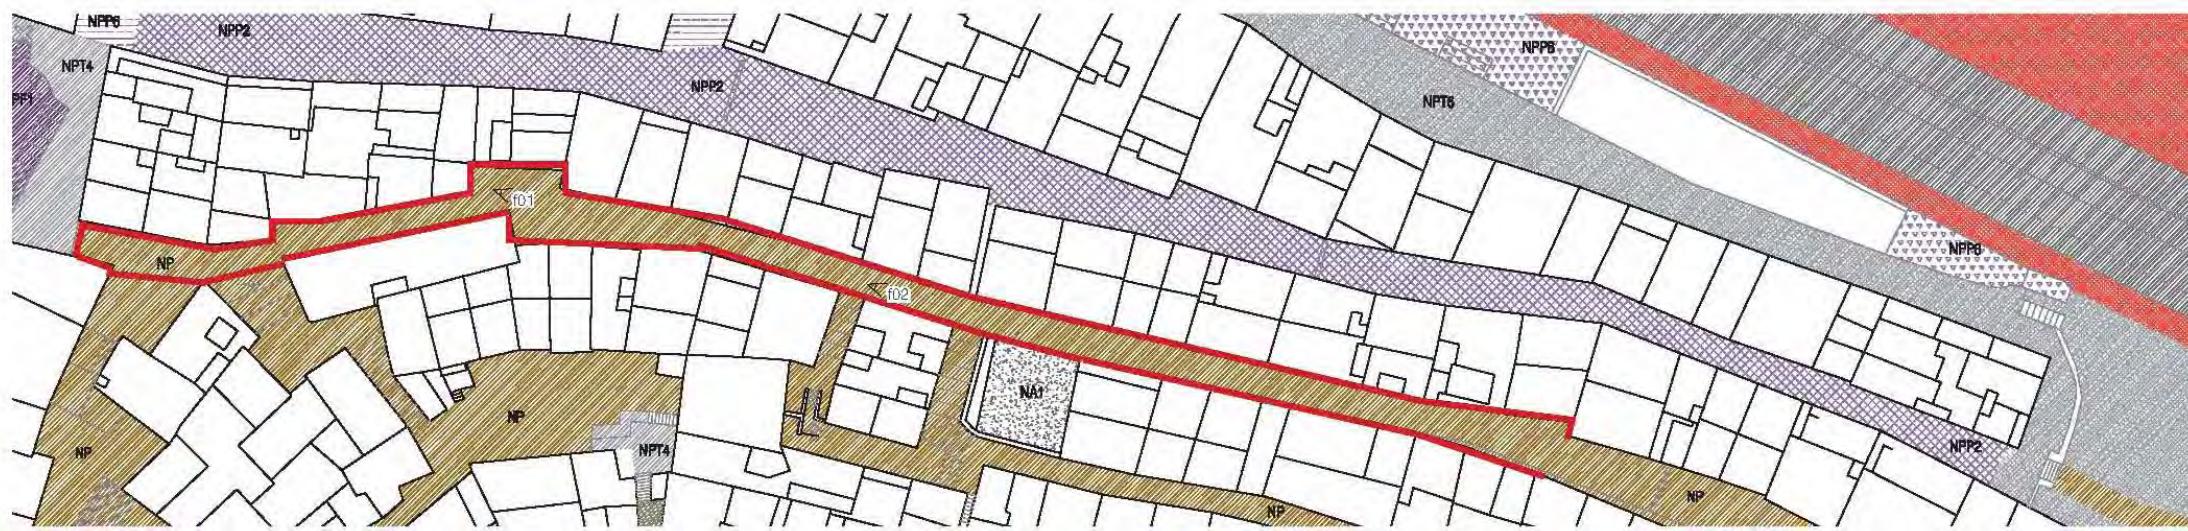

CARRER DE LA MARE DE DÉU

PAVIMENTS EXISTENTS

tipus de paviment


NP

NC2

grau de protecció

C

C

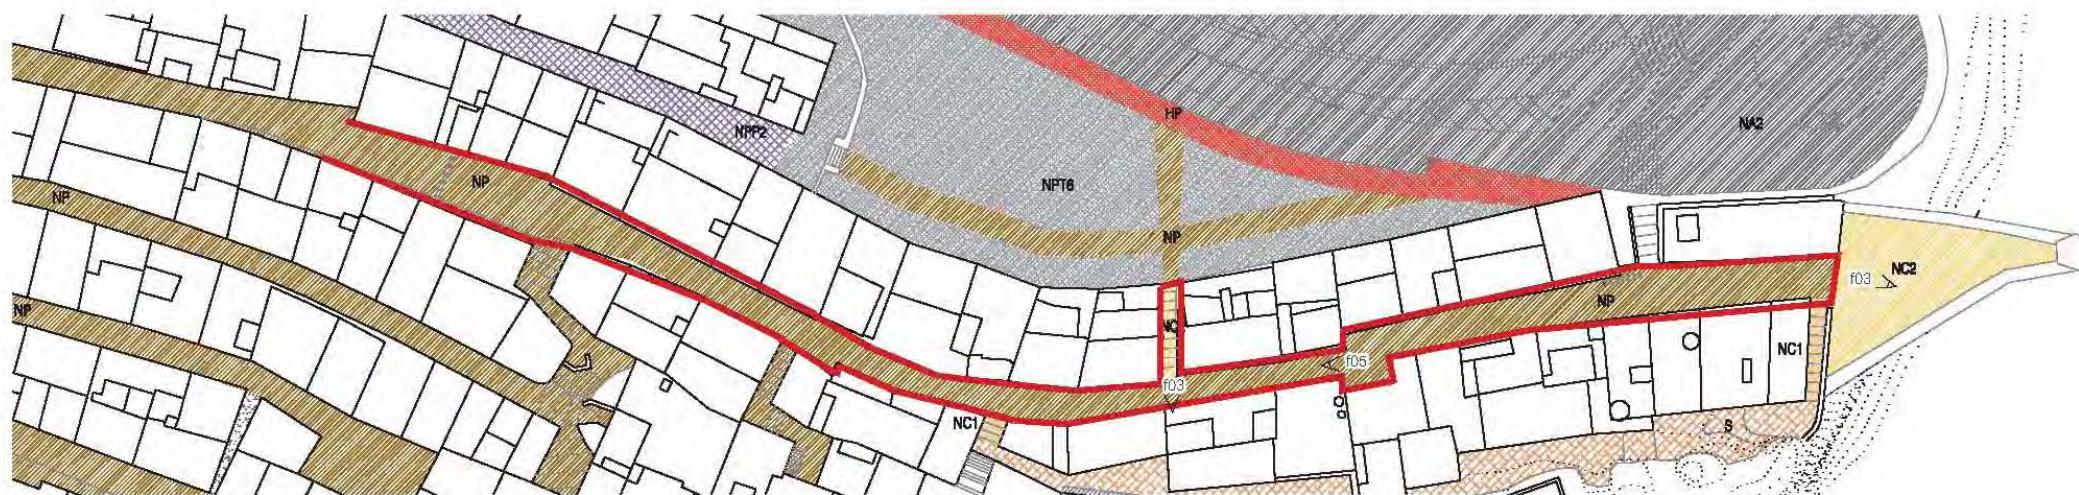

PLANTA DE PAVIMENTS DEL CARRER DE LA MARE DE DÉU

LLÈGENDA DE PAVIMENTS_sa penya.

paviments NOUS

Empedrat lloses

NP lloses de pedra calcària

Empedrat còdols

NC1 còdols petits de pedra calcària

NC2 còdols petits de pedra calcària

Pedra tallada

NPT4 granit 80x40cm

Prefabricat formigó

NPF2 llambordí formigó "palma"

Prefabricats panot

NPP1 panot gris 30x30

Amorts

NA1 formigó

Sense pavimentar

S sense pavimentar




DETALL DEL PAVIMENT DEL CARRER DE LA MARE DE DÉU



CARRER DE LA MARE DE DEU. FONT: HAUSER I MENET, FINALS DEL S.XIX



CARRER DE LA MARE DE DÉU. FONT: CASA PLANAS, 1960

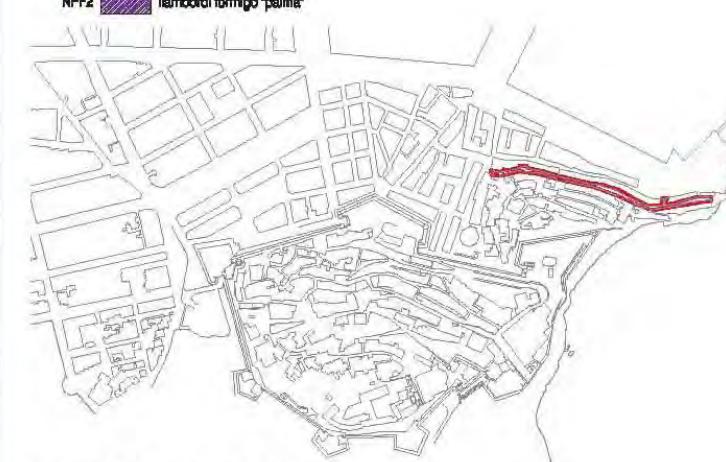

ESTUDI DE PAVIMENTS

DALT VILA, SA PENYA, LA MARINA I L'EIXAMPLE

CARRER DE LA MARE DE DÉU

fixa

LARA FERRER

col·laboradora

GENER - 2010

1:750

signat arquitecte

data

escala

STEFANO CORTELLARO

C/ J. Anselm Clavé 11 1er, Barcelona
Passeig Vara de Rey 15 3er A, Eivissa
+34 93 9180924 s.corte@coac.net
+34 636 251685 s.corte@coac.es


AJUNTAMENT DE EIVISSA

arquitecte



Fs04-1

FOTO 01

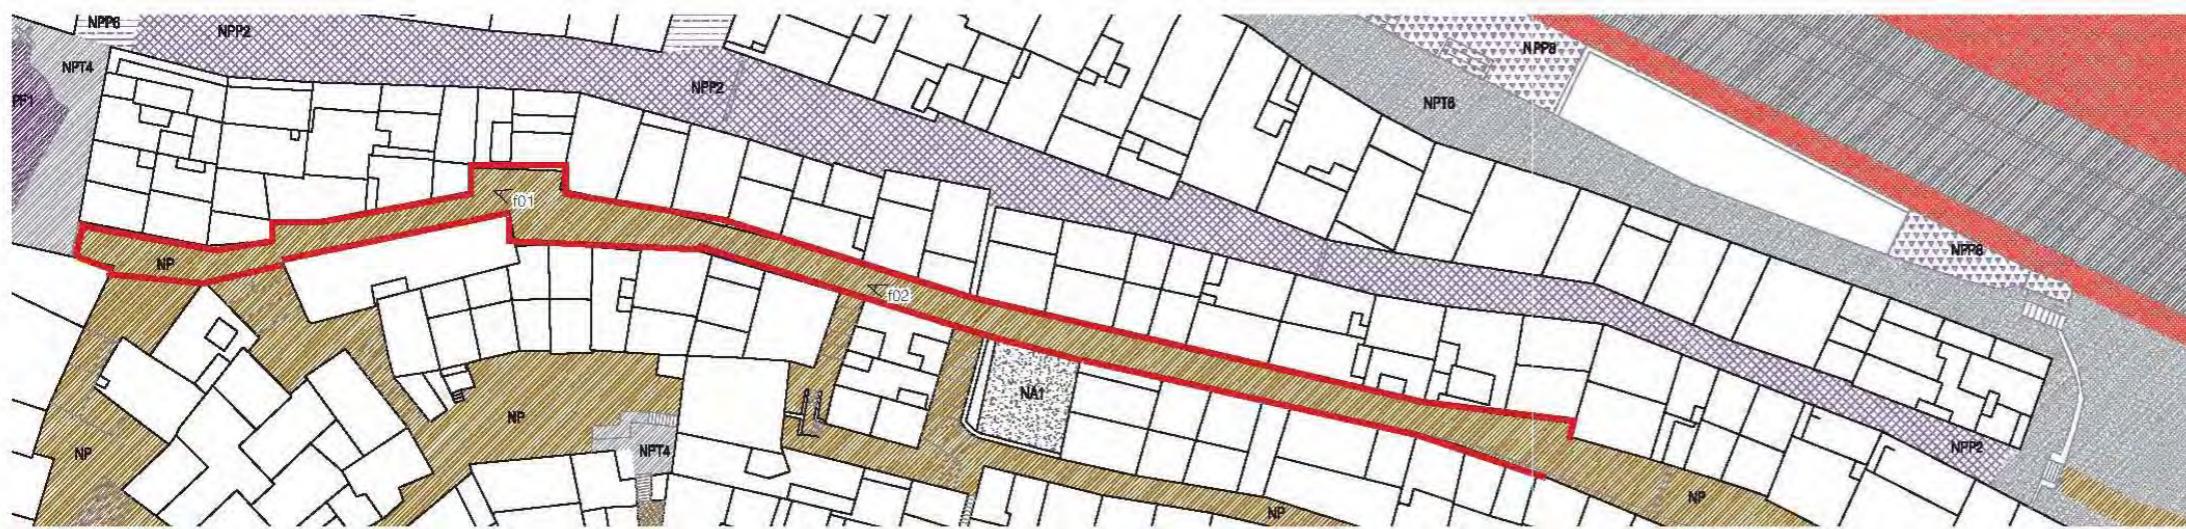

CARRER DE LA MARE DE DÉU

PAVIMENTS EXISTENTS

tipus de paviment

NP

NC2


grau de protecció

C

C

CRITERIS DE PROTECCIÓ I D'INTERVENCIÓ:

Articles 5.2.1, 5.3.1 i 5.3.2

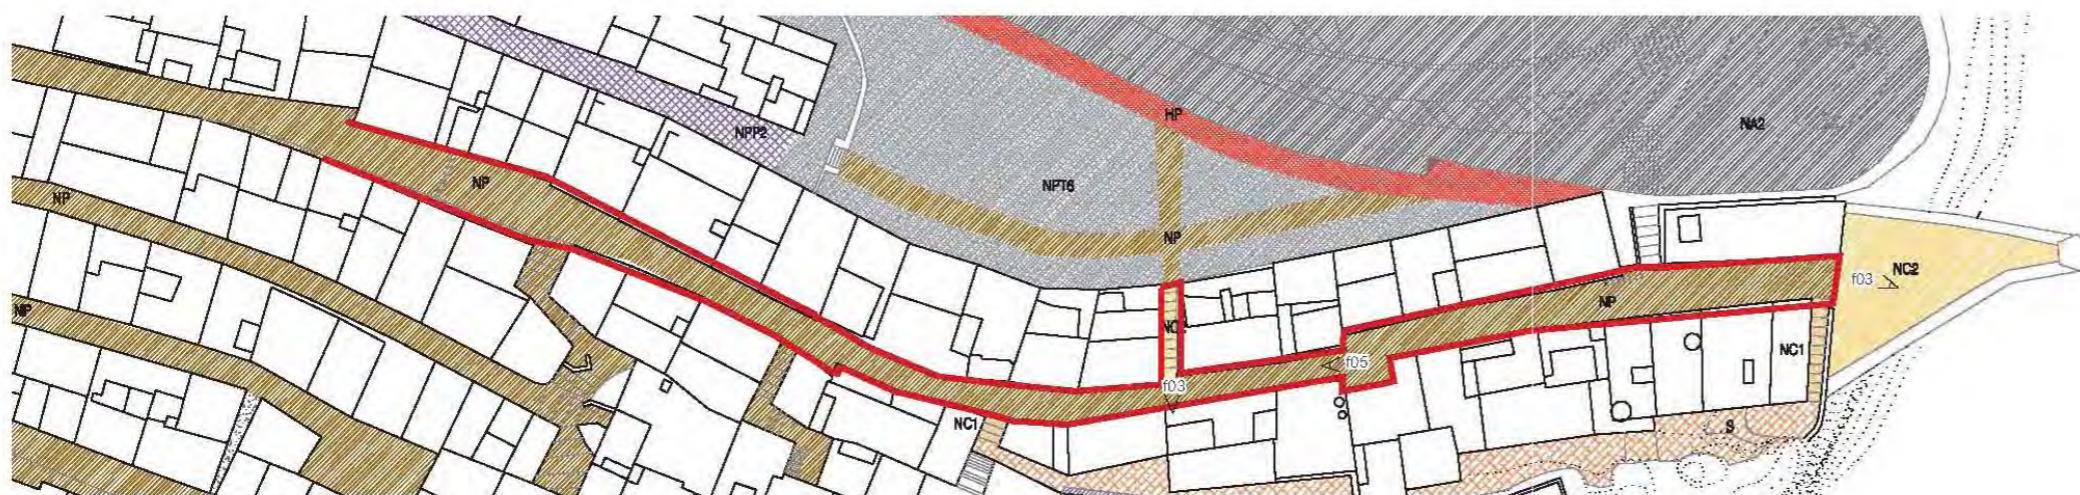

PLANTA DE PAVIMENTS DEL CARRER DE LA MARE DE DÉU

LEGENDA DE PAVIMENTS _sa penya

paviments NOUS

Empedrat lloses

NP

lloses de pedra calcària

Empedrat còdols

NC1

còdols petits de pedra calcària

NC2

còdols petits de pedra calcària

Pedra tallada

NPT4

granit 60x40cm

Prefabricat formigó

NPP2

lambordi formigó 'palma'

Prefabricats panot

NPP1

panot gris 30x30

Armòria

NA1

formigó

Sense pavimentar

S

sense pavimentar

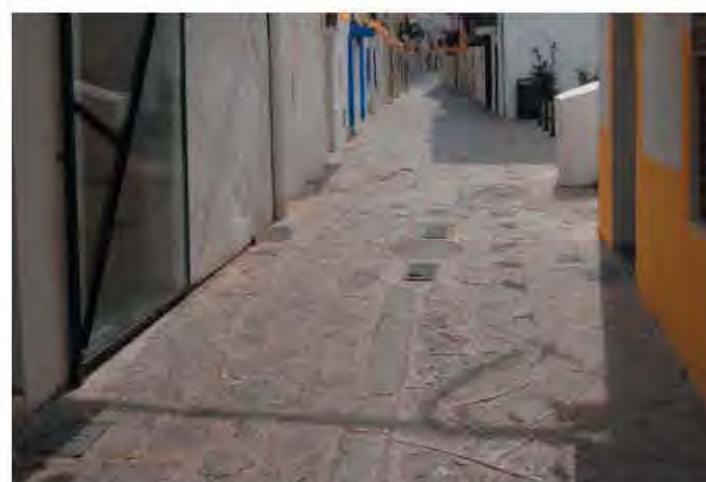
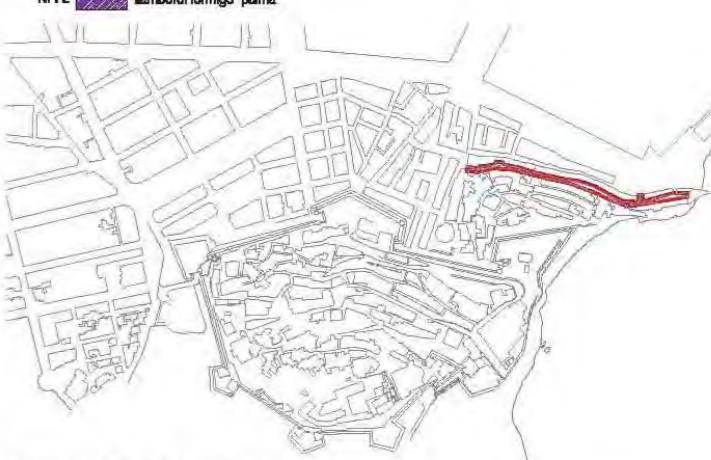


FOTO 02

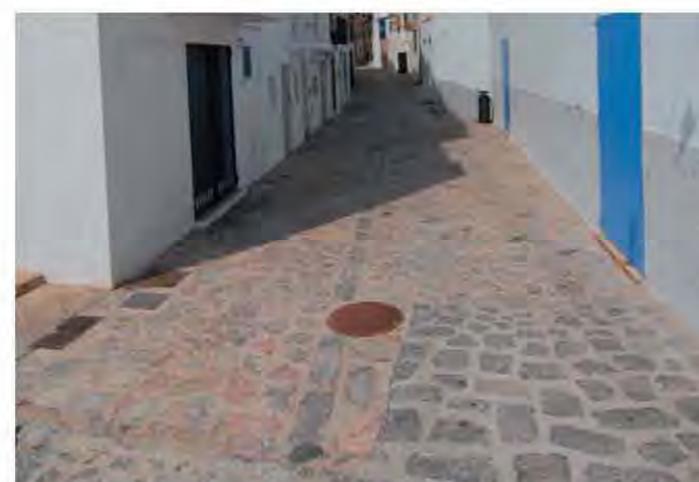


FOTO 03



ESTUDI DE PAVIMENTS

DALT VILA, SA PENYA, LA MARINA I L'EIXAMPLE

CARRER DE LA MARE DE DÉU

Fitxa

LARA FERRER

collaboradora

GENER - 2010

1:750

signat arquitecte

data

escala

STEFANO CORTELLARO

c/ J. Anselm Clavé 11 1er, Barcelona

Passeig Vara de Rey 15 3er A, Eivissa

+34 93 9180924 s.corte@coac.net

+34 636 251665 s.corte@coaib.es

AJUNTAMENT DE EIVISSA

Fs04-2



FOTO 04

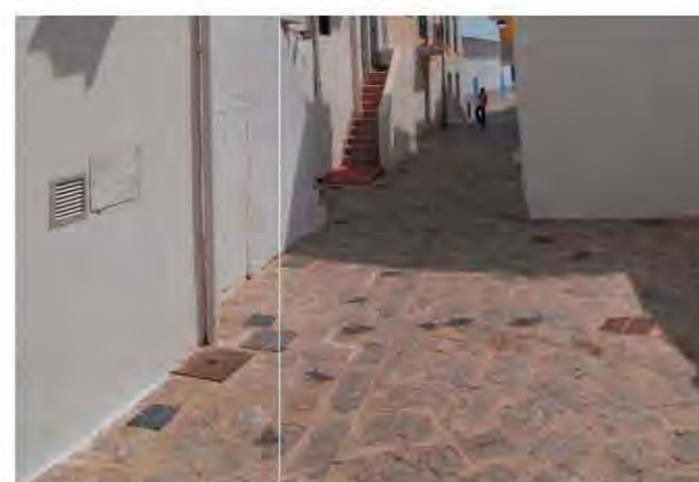


FOTO 05

CARRER DE LA MARE DE DÉU. FONT: DOMINGO VIÑETS, 1930.

6 LA MARINA

El barri de La Marina a l'actualitat es troba pavimentat amb diferents paviments que han estat classificats en dos grans grups, paviments històrics i nous paviments, executats aproximadament a partir de la segona meitat dels anys '80.

Dintre d'aquesta classificació s'han individuat les següents tipologies de paviments:

Paviments Històrics:

HP empedrats de lloses de pedra calcària (28,70%)

Nous paviments

Empedrats artesans:

NP empedrats de lloses de pedra calcària (1,4%)

NC2 empedrats de còdols partits de pedra calcaria (3,10)

Paviments de pedra de tall regular

NPT4 paviment de granit 60 x 40 cm. (7,10%)

NPT6 paviment de pedra de Sant Vicenç. (11,10%)

Paviments prefabricats de formigó

NPF1 llambordí de formigó 10 x20 cm. (5,5%)

Paviments de mosaic hidràulic i panot

NPP1 panot gris 30 x 30 cm. (6,60%)

NPP2 panot vermell 40 x 40 cm. (3,40%)

NPP3 panot gris vermell 40 x 40 cm. (1,20%)

NPP4 panot blanc vermell verd 40 x 40 cm. (1,20%)

NPP5 panot marró 40 x 40 cm. (5,10%)

NPP6 panot hexagonal. (7,90%)

NPP8 rasilla ceràmica. (2,6%)

Paviments continuos, amorfs

NA1 formigó (6,0%)


NA2 asfalt (9,10%)

LA MARINA , QUADRE D'ANÀLISIS I GRAUS DE PROTECCIÓ

		Paviments Existents	percentatge	Grau de Protecció
històrics	HP	empedrats de lloses de pedra calcària	28,70%	A
empedrats	NP	empedrats de lloses de pedra calcària	1,40%	C
artesanals	NC2	empedrats de còdols partits de pedra calcària	3,10%	C
pedra industrial	NPT4	paviment de granit 60 x 40 cm.	7,10%	C
	NPT6	paviment de pedra de Sant Vicenç	11,10%	C
Llambordí formigó	NPF1	llambordí de formigó 10x20 cm.	5,50%	C
	NPP1	panot gris 30 x 30 cm.	6,60%	D
	NPP2	panot vermell 40 x 40 cm.	3,40%	D
	NPP3	panot gris vermell 40 x 40 cm.	1,20%	D
panot	NPP4	panot blanc vermell verd 40 x 40 cm.	1,20%	D
	NPP5	panot marró 40 x 40 cm.	5,10%	D
	NPP6	panot hexagonal.	7,90%	D
	NPP8	rasilla ceràmica.	2,6%	D
continus	NA1	formigó	6,00%	C
continus	NA2	ASFALT	9,10%	D

Aquesta primera anàlisi, reflectida en els plànols I19, I20 i I21, ha permès tenir una visió general dels materials i tipologies presents a La Marina dels quals s'han valorat les característiques ambientals, funcionals, l'adequació a situacions específiques, els factors de manteniment, segons el quadre que segueix.

Els criteris de protecció i d'intervenció en els diferents tipus de paviments estan definits en el quadre de protecció que segueix, juntament amb l' establert pels criteris normatius per als projectes d'urbanització en La Marina i per les fitxes d'espais lliures.

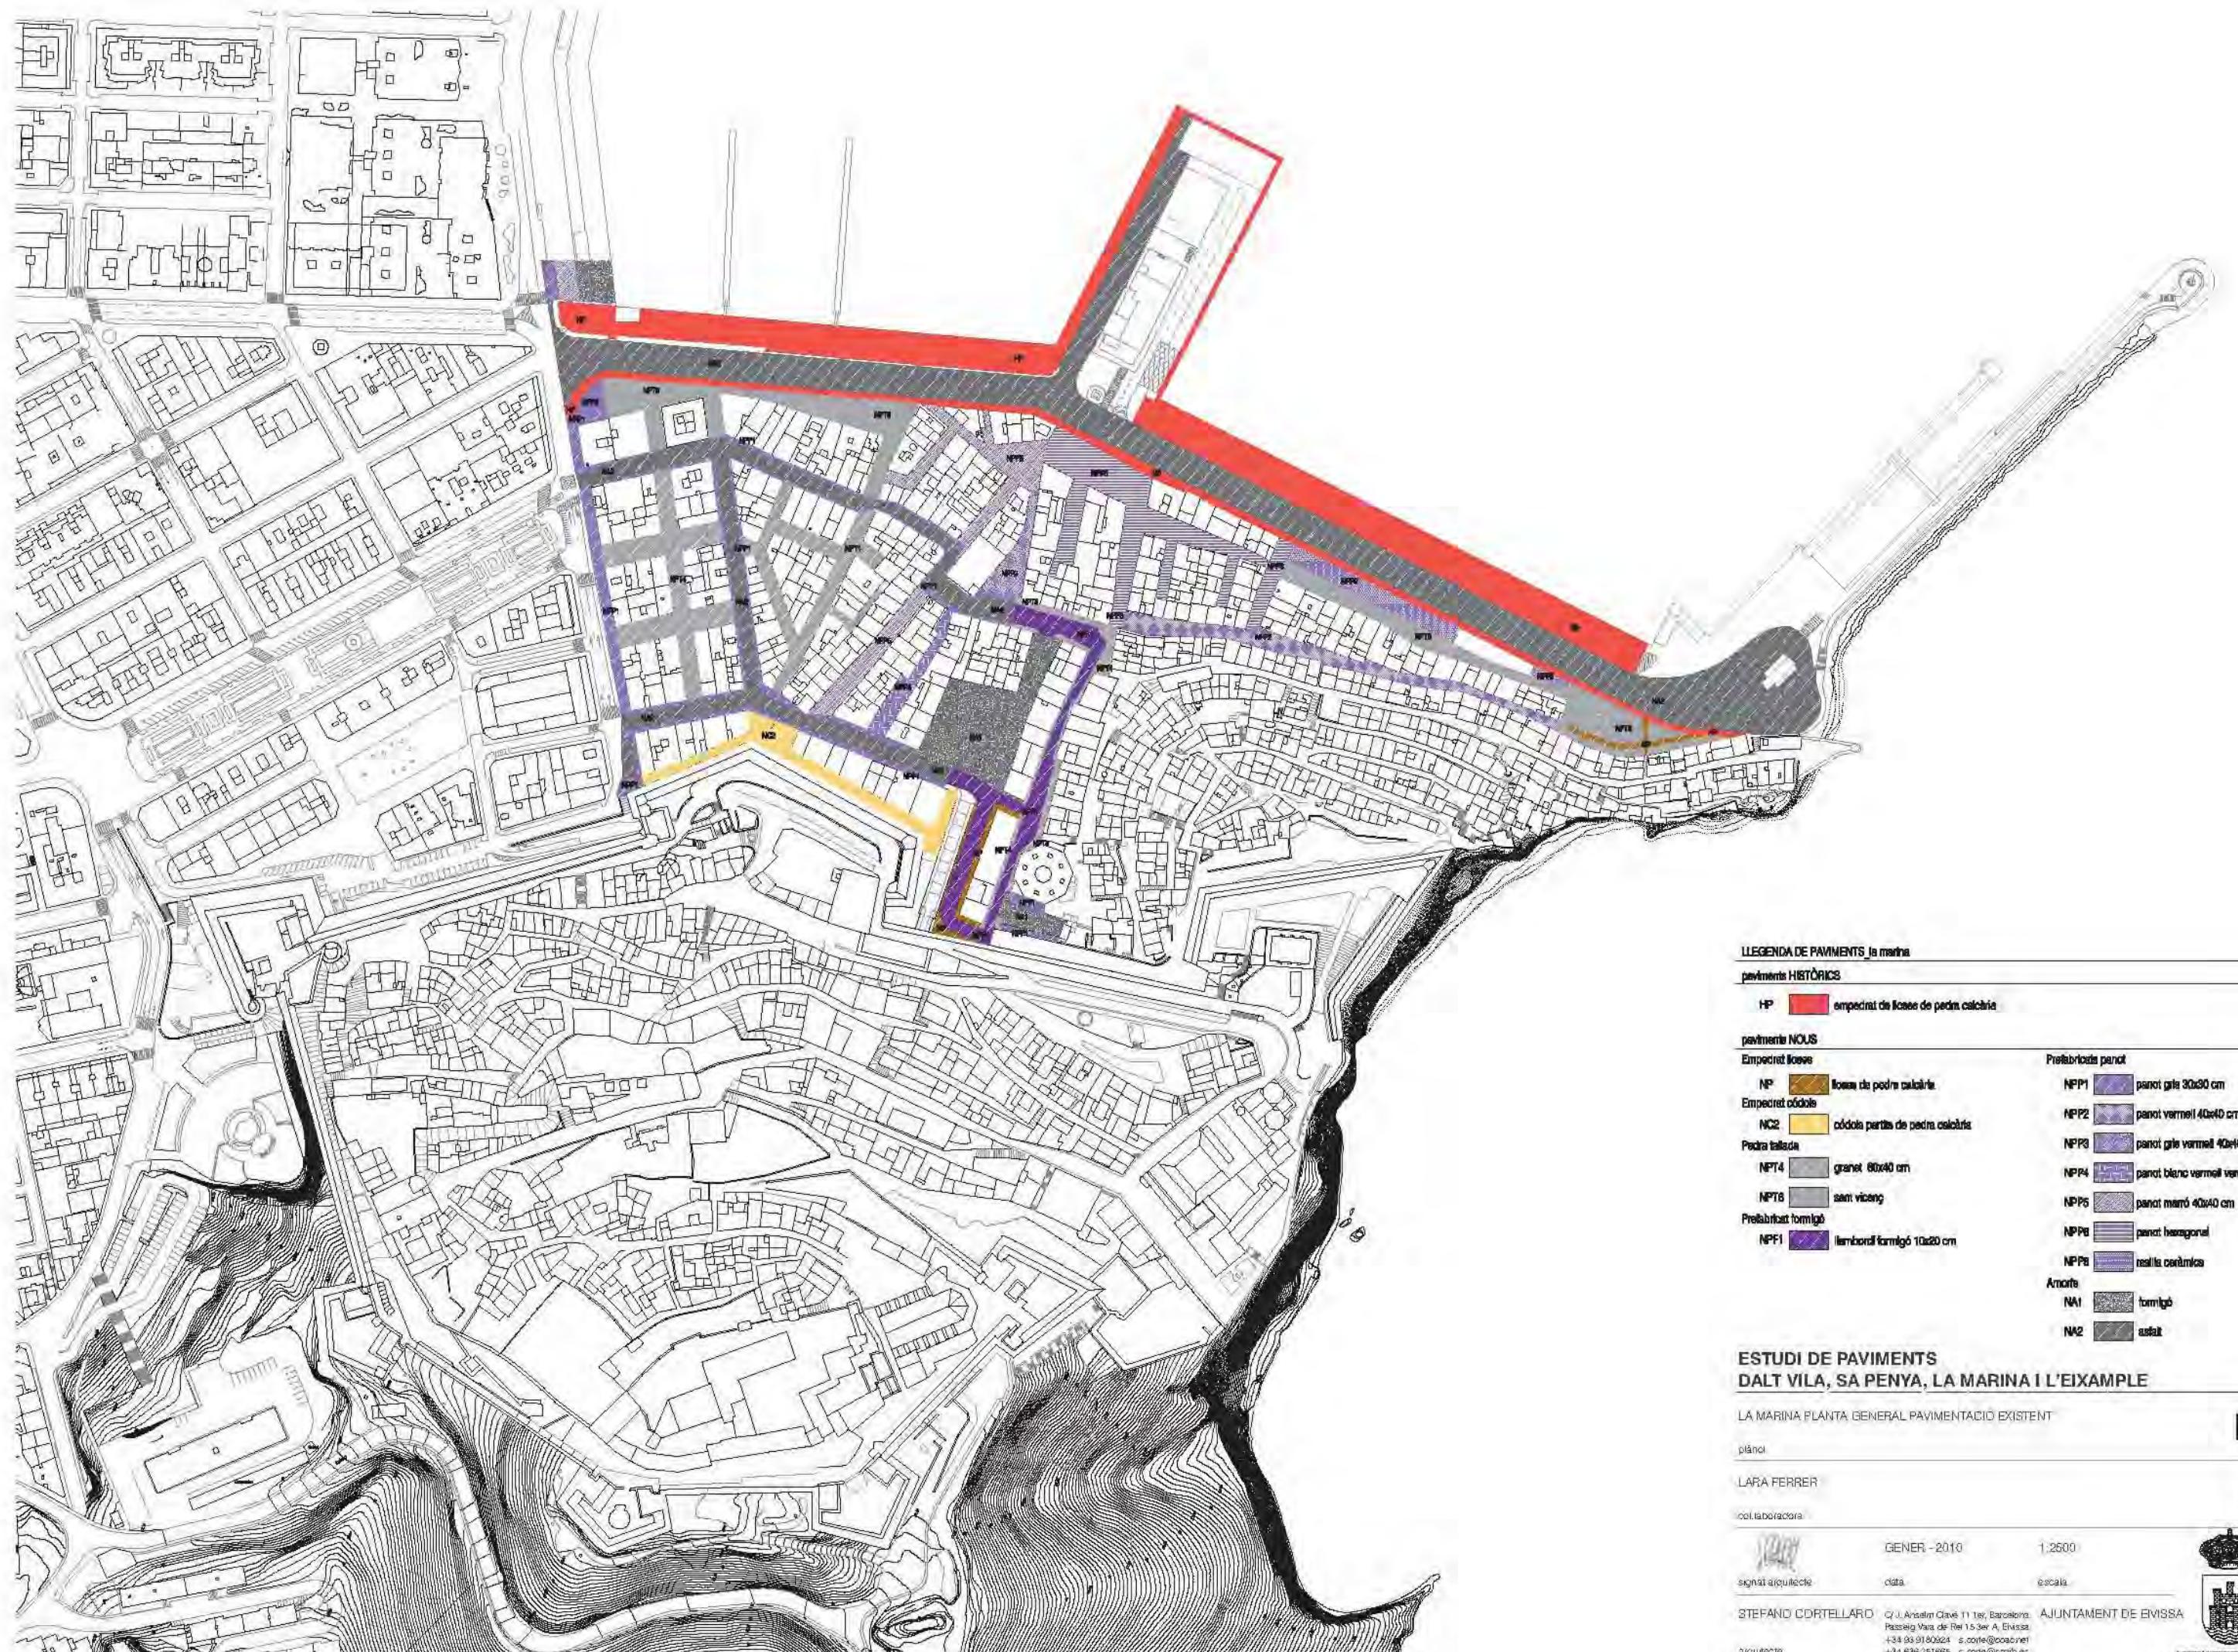



PLANTA PAVIMENTS ES Poble NOU



DETALL DE PAVIMENT ES Poble NOU



FOTO 01



FOTO 02

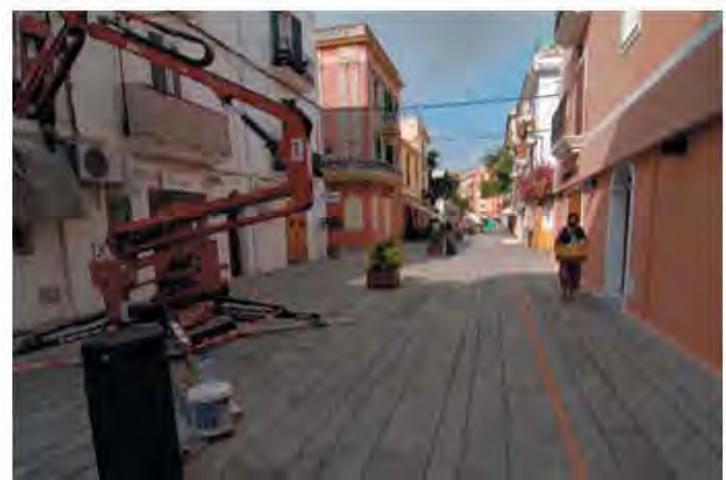


FOTO 03



FOTO 04



FOTO 05

ES Poble NOU (CARRERS DE BISBE CARDONA, BISBE AZNAR I BISBE TORRES)

PAVIMENTS EXISTENTS

tipus de paviment

NPT5

grau de protecció

C

CRITERIS DE PROTECCIÓ I D'INTERVENCIÓ:

Articles 6.2.1 i 6.4.1

LEGENDA DE PAVIMENTS la marina

paviments HISTÒRICS

HP empedrat de lloses de pedra calcària

paviments NOUS

Empedrat lloses

NP lloses de pedra calcària

Empedrat còdols

NC2 còdols partits de pedra calcària

Pedra tallada

NPT4 granit 80x40 cm

NPT6 sant vicenç

Prefabricat formigó

NPF1 llaurodi formigó 10x20 cm

Prefabricat parot

NPP1 parot gris 30x30 cm

NPP2 parot vermell 40x40 cm

NPP3 parot grs vermell 40x40 cm

NPP4 parot blanc vermell 40x40 cm

NPP5 parot marro 40x40 cm


NPP6 parot hexagonal

NPP8 malla ceràmica

Amorts

NA1 formigó

NA2 asfalt

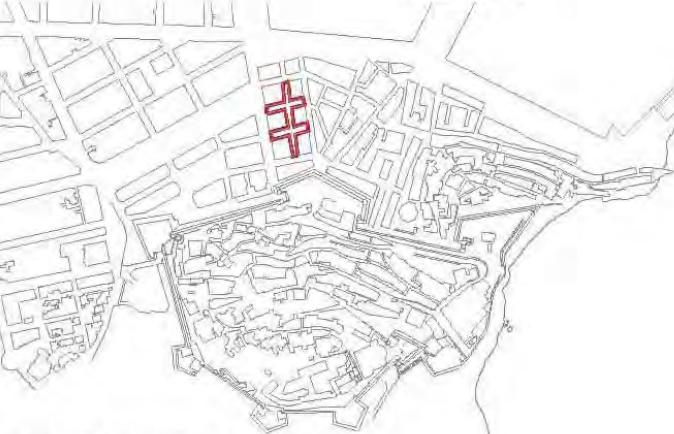

ESTUDI DE PAVIMENTS

DALT VILA, SA PENYA, LA MARINA I L'EIXAMPLE

ES Poble NOU

fixa

LARA FERRER

col.laboradora

GENER - 2010 1:750

signat arquitecte data escala

STEFANO CORTELLARO


C/ J. Anselm Clavé 11 1et, Barcelona
Passeig Vara de Rei 15 3er A, Eivissa
+34 93 9100924 s.corte@coaib.net
+34 636 251665 s.corte@coaib.es

AJUNTAMENT DE EIVISSA



AJUNTAMENT DE LA CIUTAT
IBIZA

Fm07

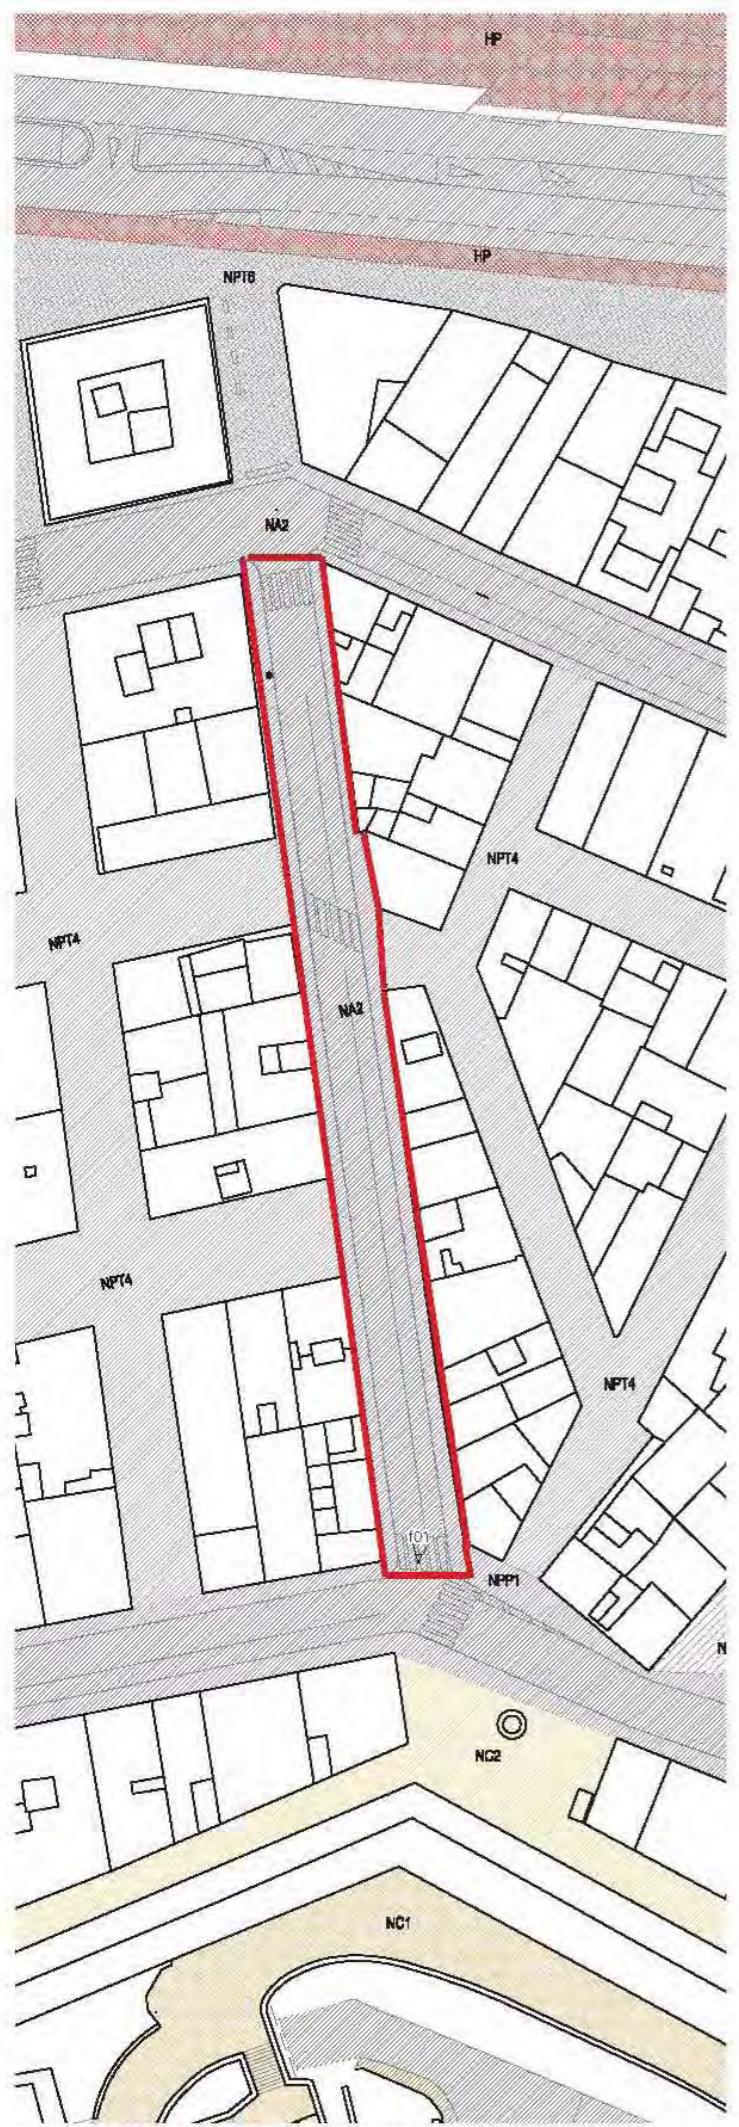

CARRER GUILLEM DE MONTGRÍ

PAVIMENTS EXISTENTS

tipus de paviment

NPP1

NA2

grau de protecció

D

D

CRITERIS DE PROTECCIÓ I D'INTERVENCIÓ:

Articles 6.3.1 i 6.4.1

LEGENDA DE PAVIMENTS la marina

paviments HISTÒRICS

HP empedrat de lloses de pedra calcària

paviments NOUS

Empedrat lloses

NP lloses de pedra calcària

Empedrat còdols

NC2 còdols parts de pedra calcària

Pedra tallada

NPT4 granit 60x40 cm

NPTB sant vicenç

Prefabrikat formigó

NPF1 llobardí formigó 10x20 cm

Prefabricat pavot

NPP1 pavot grès 30x30 cm

NPP2 pavot vermell 40x40 cm

NPP3 pavot grès vermell 40x40 cm

NPP4 pavot blanc vermell verd 40x40 cm

NPP5 pavot marmó 40x40 cm


NPP6 pavot hexagonal

NPP8 reialla ceràmica

Amofla

NA1 formigó

NA2 esfak

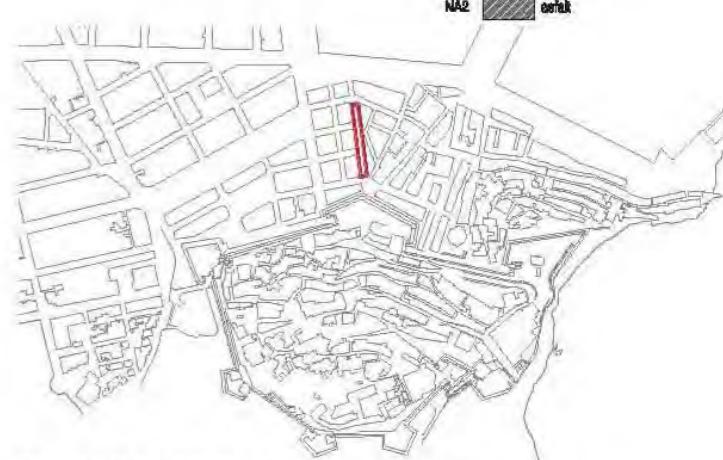

ESTUDI DE PAVIMENTS

DALT VILA, SA PENYA, LA MARINA I L'EIXAMPLE

CARRER GUILLEM DE MONTGRÍ

fixa

LARA FERRER

col·laboradora



GENER - 2010

1:750

signat arquitecte

data

escala

STEFANO CORTELLARO

C/ J. Anselm Clavé 11 1er, Barcelona

Passeig Vara de Rei 15 3er A, Eivissa

+34 93 9150324 s.cortellaro@coacnel


+34 636 251665 s.cortellaro@coacel.es

AJUNTAMENT DE EIVISSA



AJUNTAMENT DE LA CIUTAT
I PERTUSA

Fm08

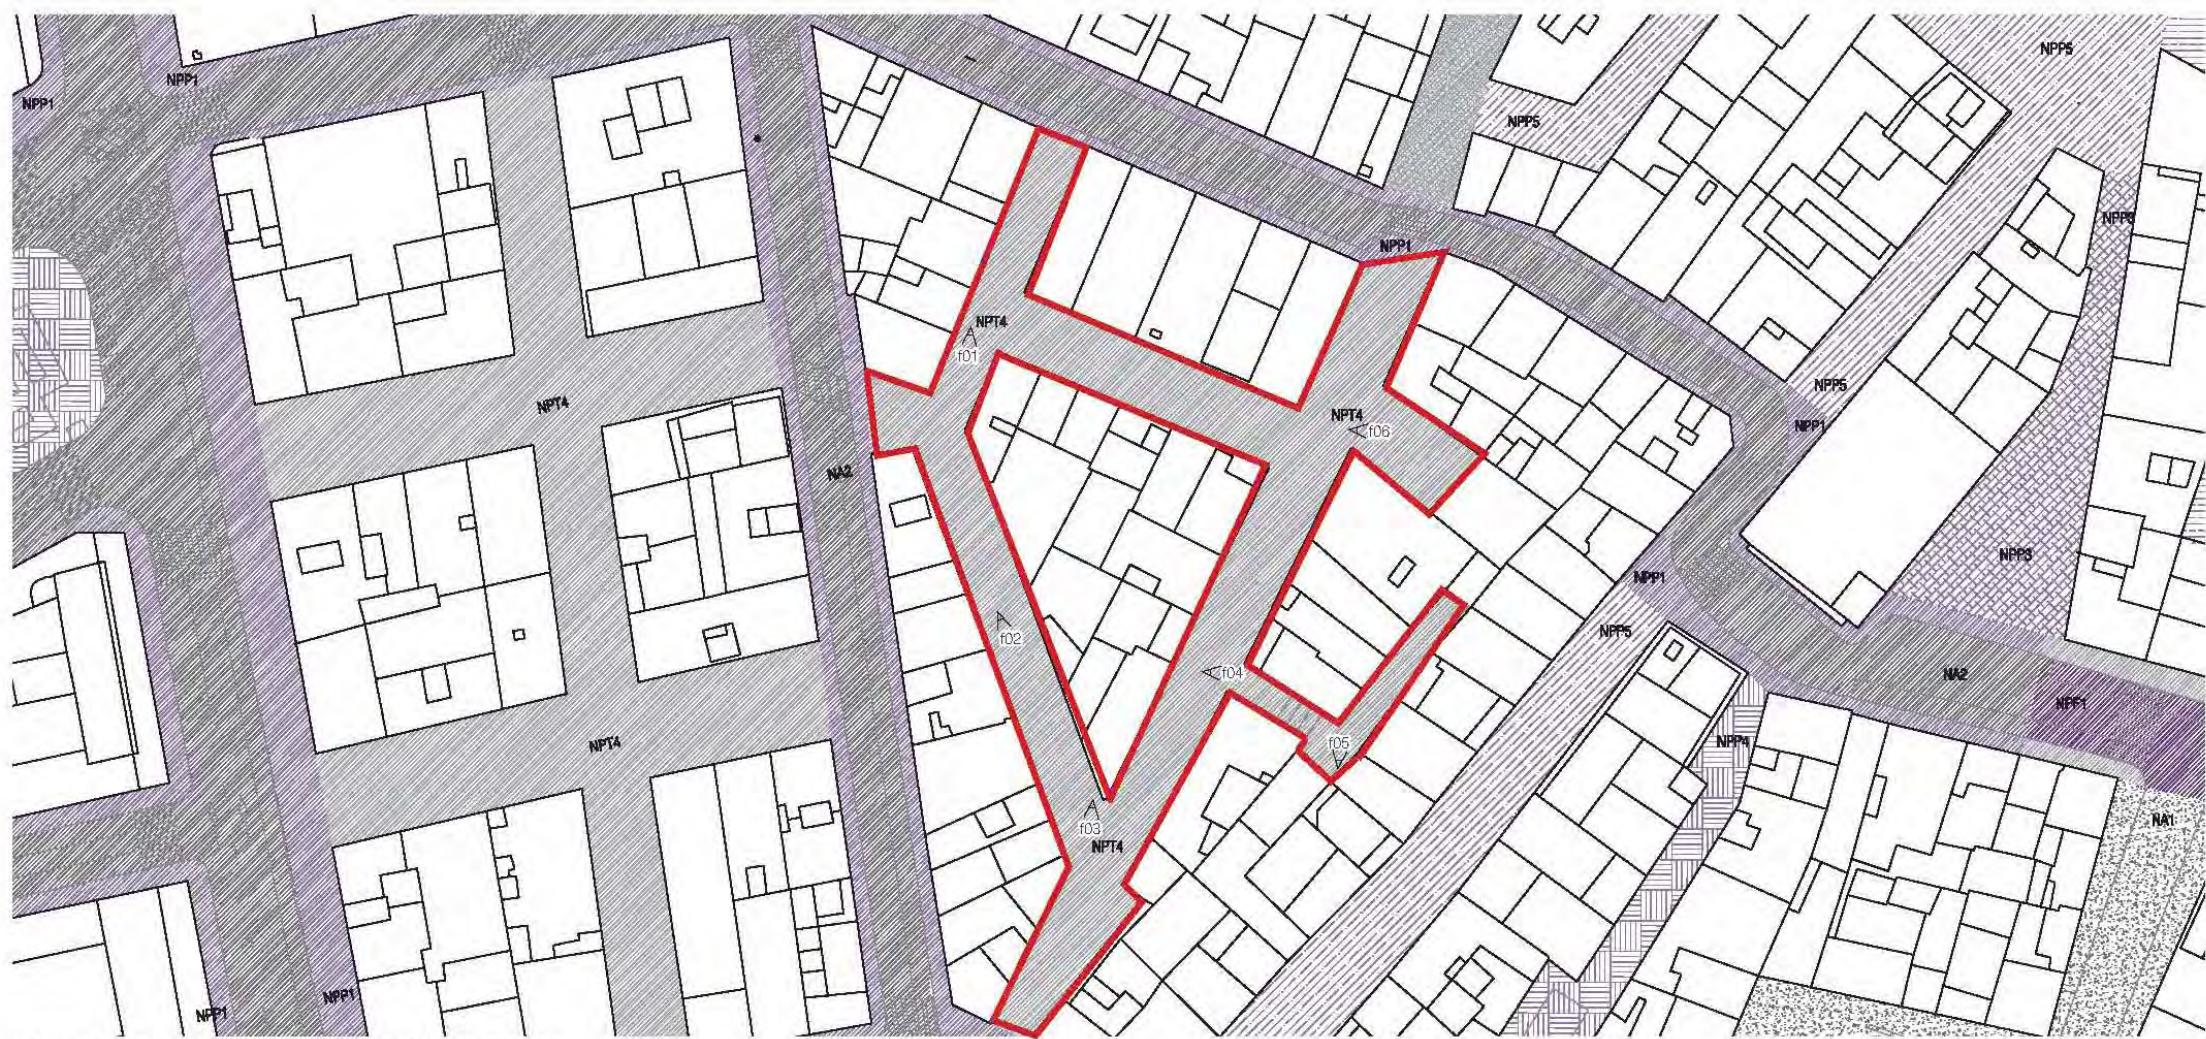

PLANTA DE PAVIMENTS DELS CARRERS MARI RIBES, CASTELLAR I PAREIRES



FOTO 01

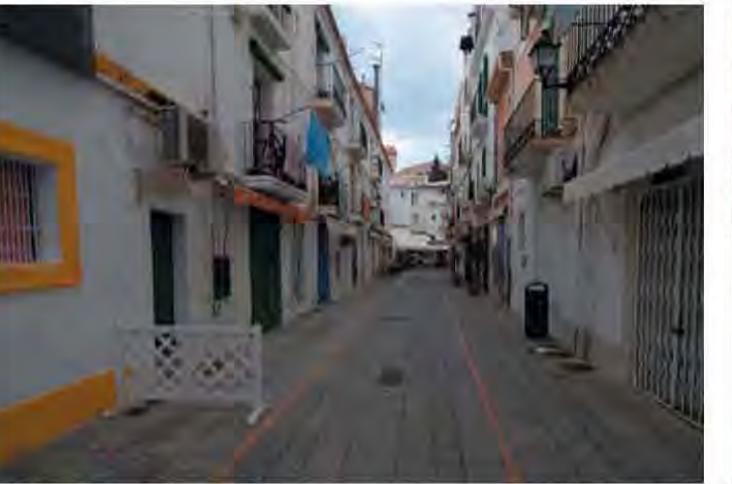


FOTO 02

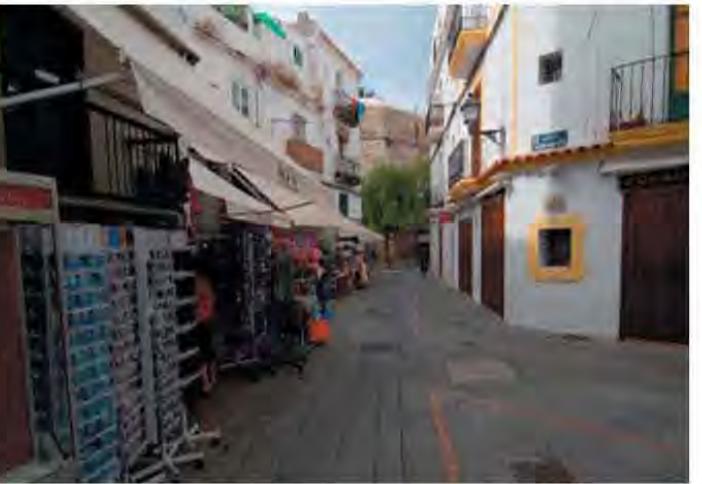


FOTO 03



FOTO 04



FOTO 05



FOTO 06

CARRER DE MARI RIBES, CASTELLAR I PAREIRES

PAVIMENTS EXISTENTS

tipus de paviment

NPT4

grau de protecció

C

CRITERIS DE PROTECCIÓ I D'INTERVENCIÓ:

Articles 6.2.1 i 6.4.1

LEGENDA DE PAVIMENTS la marina

paviments HISTÒRICS

HP empedrat de lloses de pedra calcària

paviments NOUS

Empedrat lloses

NP lloses de pedra calcària

NPP2 còdols partits de pedra calcària

NPP3 panot grès vermell 40x40 cm

NPT4 granit 60x40 cm

NPT6 sant vicenç

NPP5 panot marès 40x40 cm

NPP6 panot hexagonal

NPP8 malla ceràmica

Amorts

NA1 formigó

NA2 asfalt

Prefabricat panot


NPP1 panot grès 30x30 cm

NPP4 panot blanc vermell 40x40 cm

NPP5 panot grès vermell 40x40 cm

NPP6 panot hexagonal

NPP8 malla ceràmica

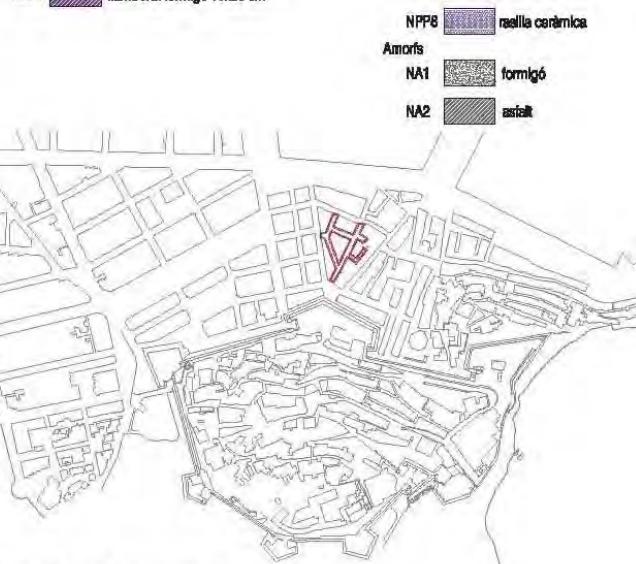

ESTUDI DE PAVIMENTS

DALT VILA, SA PENYA, LA MARINA I L'EIXAMPLE

CARRER DE MARI RIBES, CASTELLAR I PAREIRES

fitxa

LARA FERRER

col·laboradora

STEFANO CORTELLARO GENER - 2010

1.750

signat arquitecte

data


escala

STEFANO CORTELLARO C/ J. Anselm Clavé 11 1er, Barcelona
Passeig Vara de Rei 15 3er A, Eivissa
+34 93 9100924 s.corte@coac.net
+34 636 251665 s.corte@coacib.es

AJUNTAMENT DE EIVISSA

Fm09



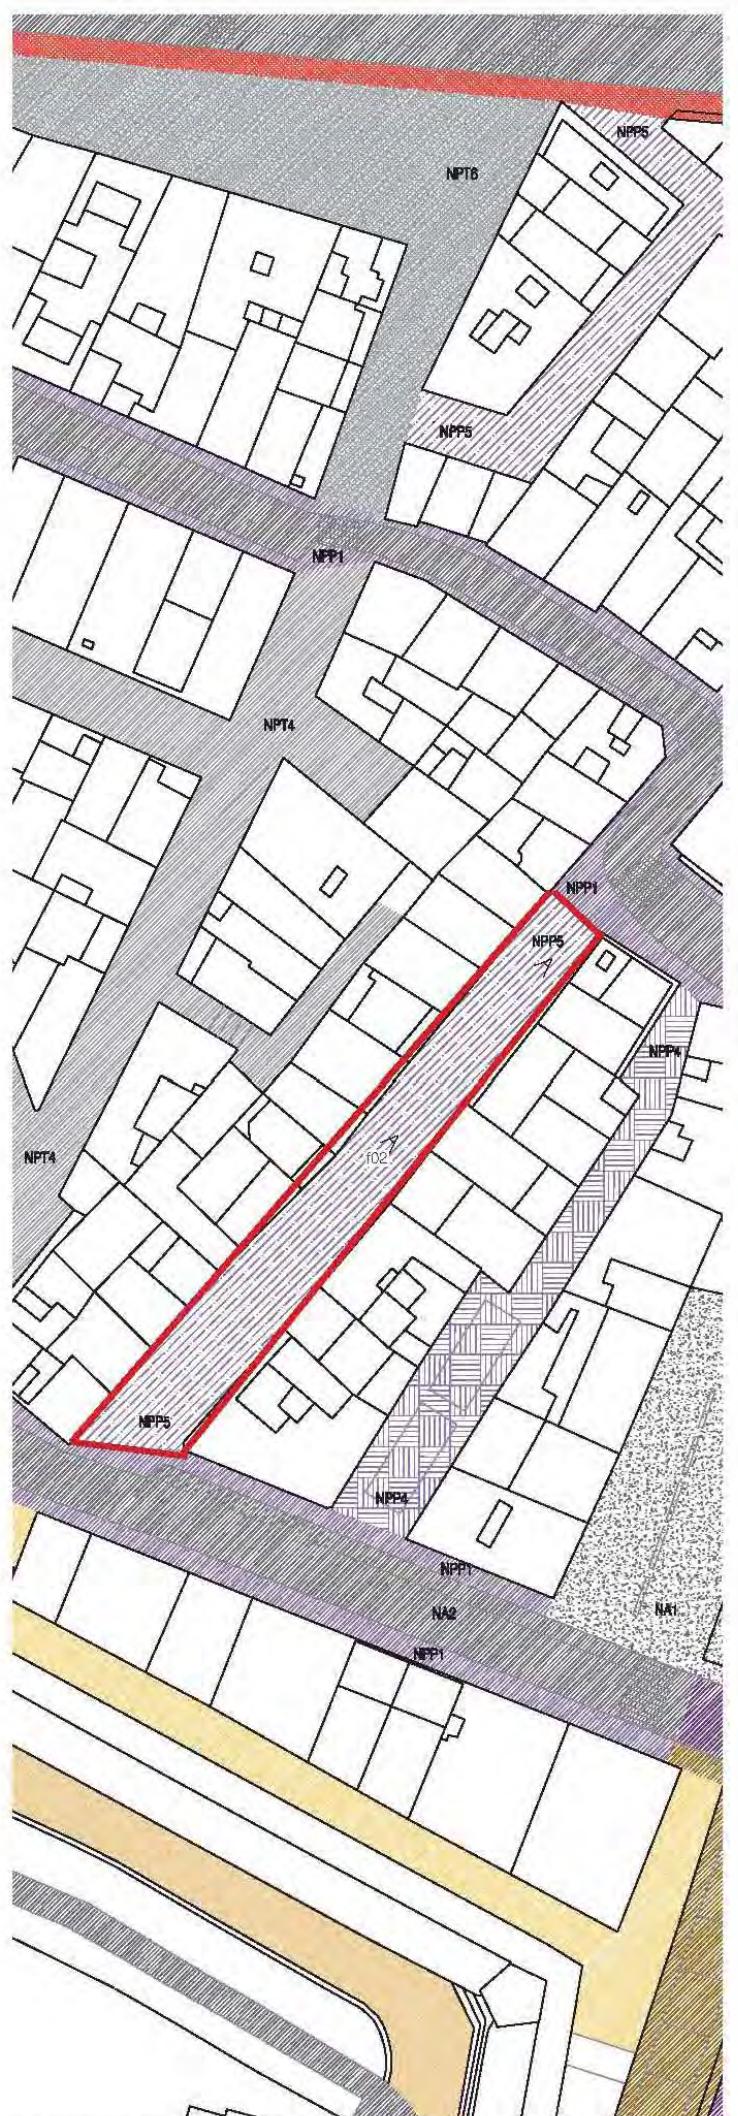

DETALL DE PAVIMENT DEL CARRER DEL MAR



FOTO 01



FOTO 02

CARRER DEL MAR

PAVIMENTS EXISTENTS

tipus de paviment

NPP5

grau de protecció

D

CRITERIS DE PROTECCIÓ I D'INTERVENCIÓ:

Articles 6.3.1 i 6.4.1

LEGENDA DE PAVIMENTS la marina

paviments HISTÒRICS

HP empedrat de lloses de pedra calcària

paviments NOUS

Empedrat lloses

NP lloses de pedra calcària

Empedrat còdols

NC2 còdols partits de pedra calcària

Pedra tallada

NPT4 granit 80x40 cm

NPT6 sant vicenç

Prefabricat formigó

NPF1 llambordí formigó 10x20 cm

Prefabricat parot

NPP1 parot gris 30x30 cm

NPP2 parot vermell 40x40 cm

NPP3 parot grès vermell 40x40 cm

NPP4 parot blanc vermell 40x40 cm

NPP5 parot marfil 40x40 cm


NPP6 parot hexagonal

NPP8 malla ceràmica

Amorts

NA1 formigó

NA2 asfalt

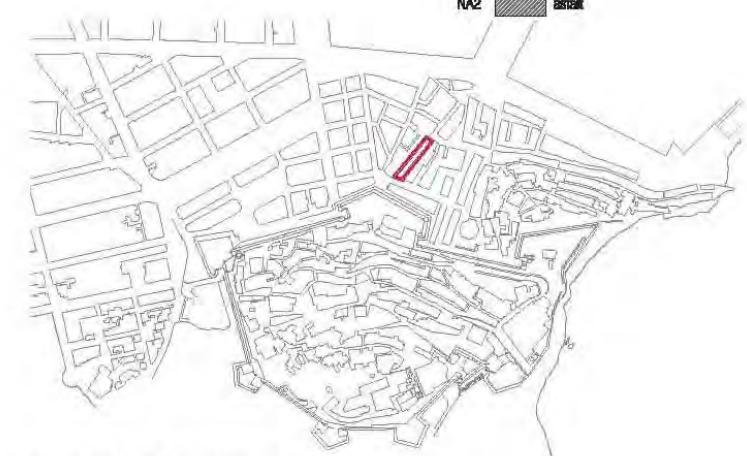

ESTUDI DE PAVIMENTS

DALT VILA, SA PENYA, LA MARINA I L'EIXAMPLE

CARRER DEL MAR

fitxa

LARA FERRER

col.laboradora

GENER - 2010

1:750

signat arquitecte

data

escala

STEFANO CORTELLARO

C/ J. Anselm Clavé 11 1et, Barcelona

1:750

Passeig Vara de Rei 15 3er A, Eivissa

1:750

+34 93 9160924 s.cort@coac.net


1:750


+34 638 251685 s.cort@coac.es

1:750





Fm10

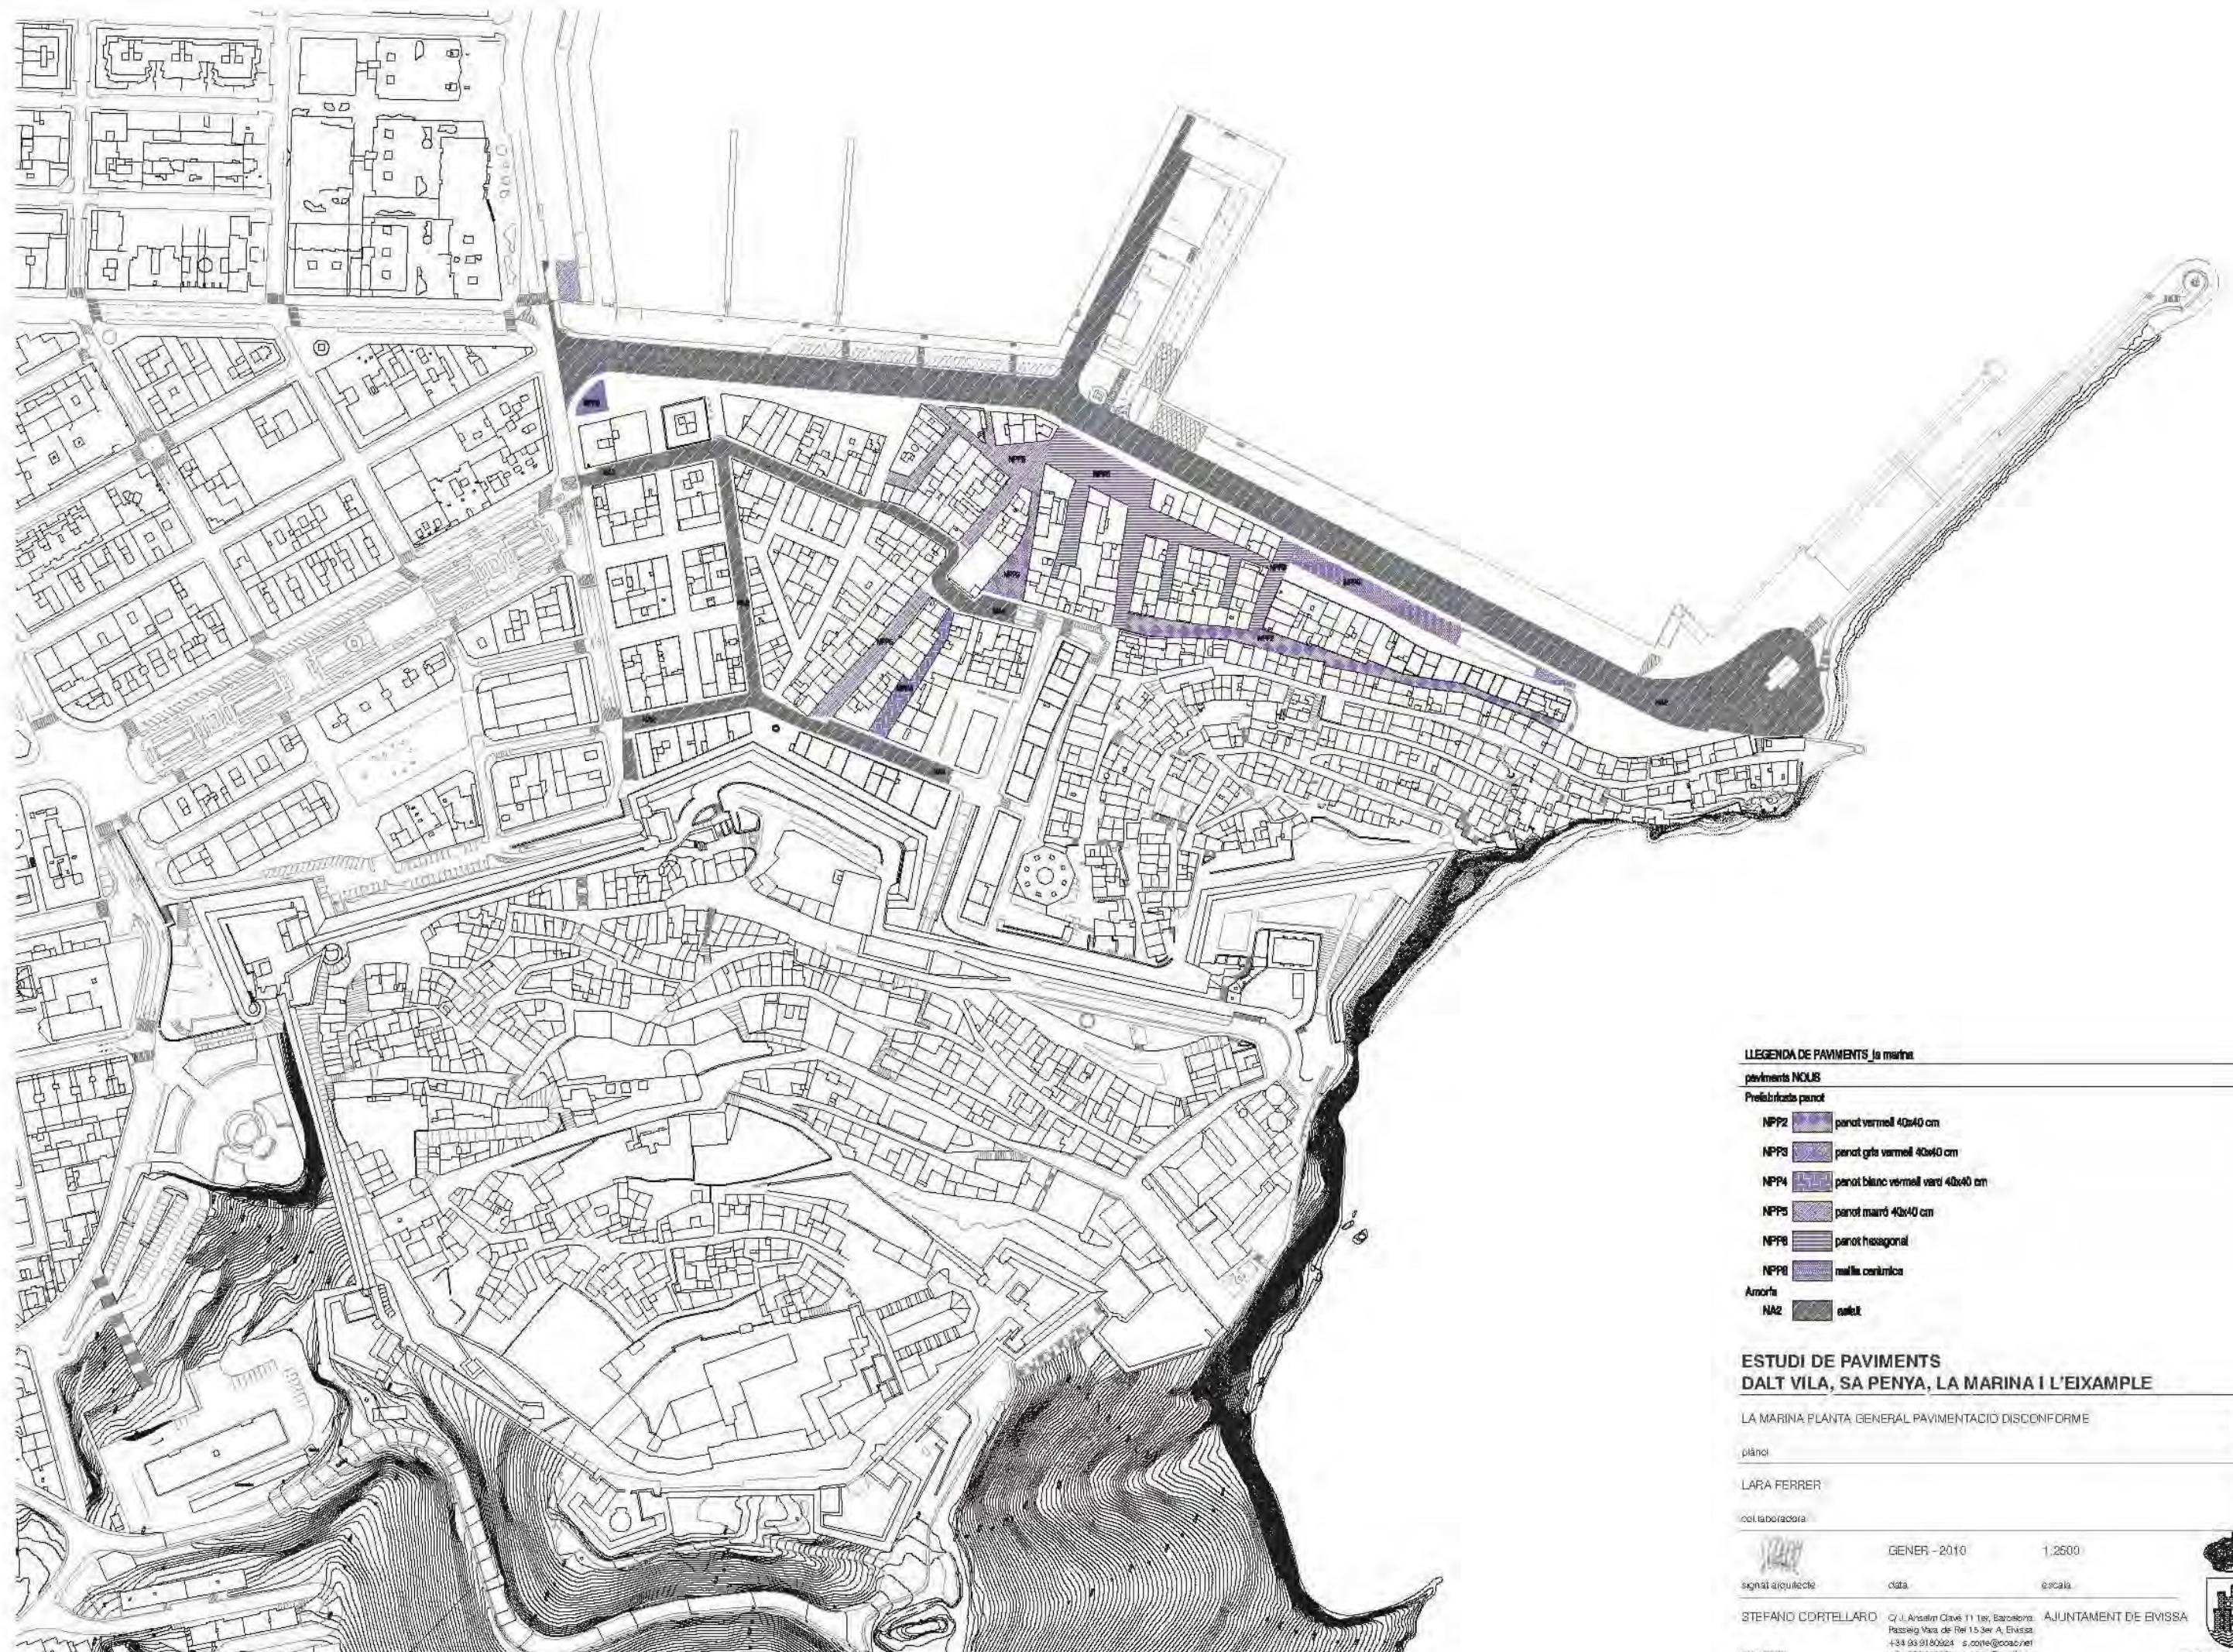

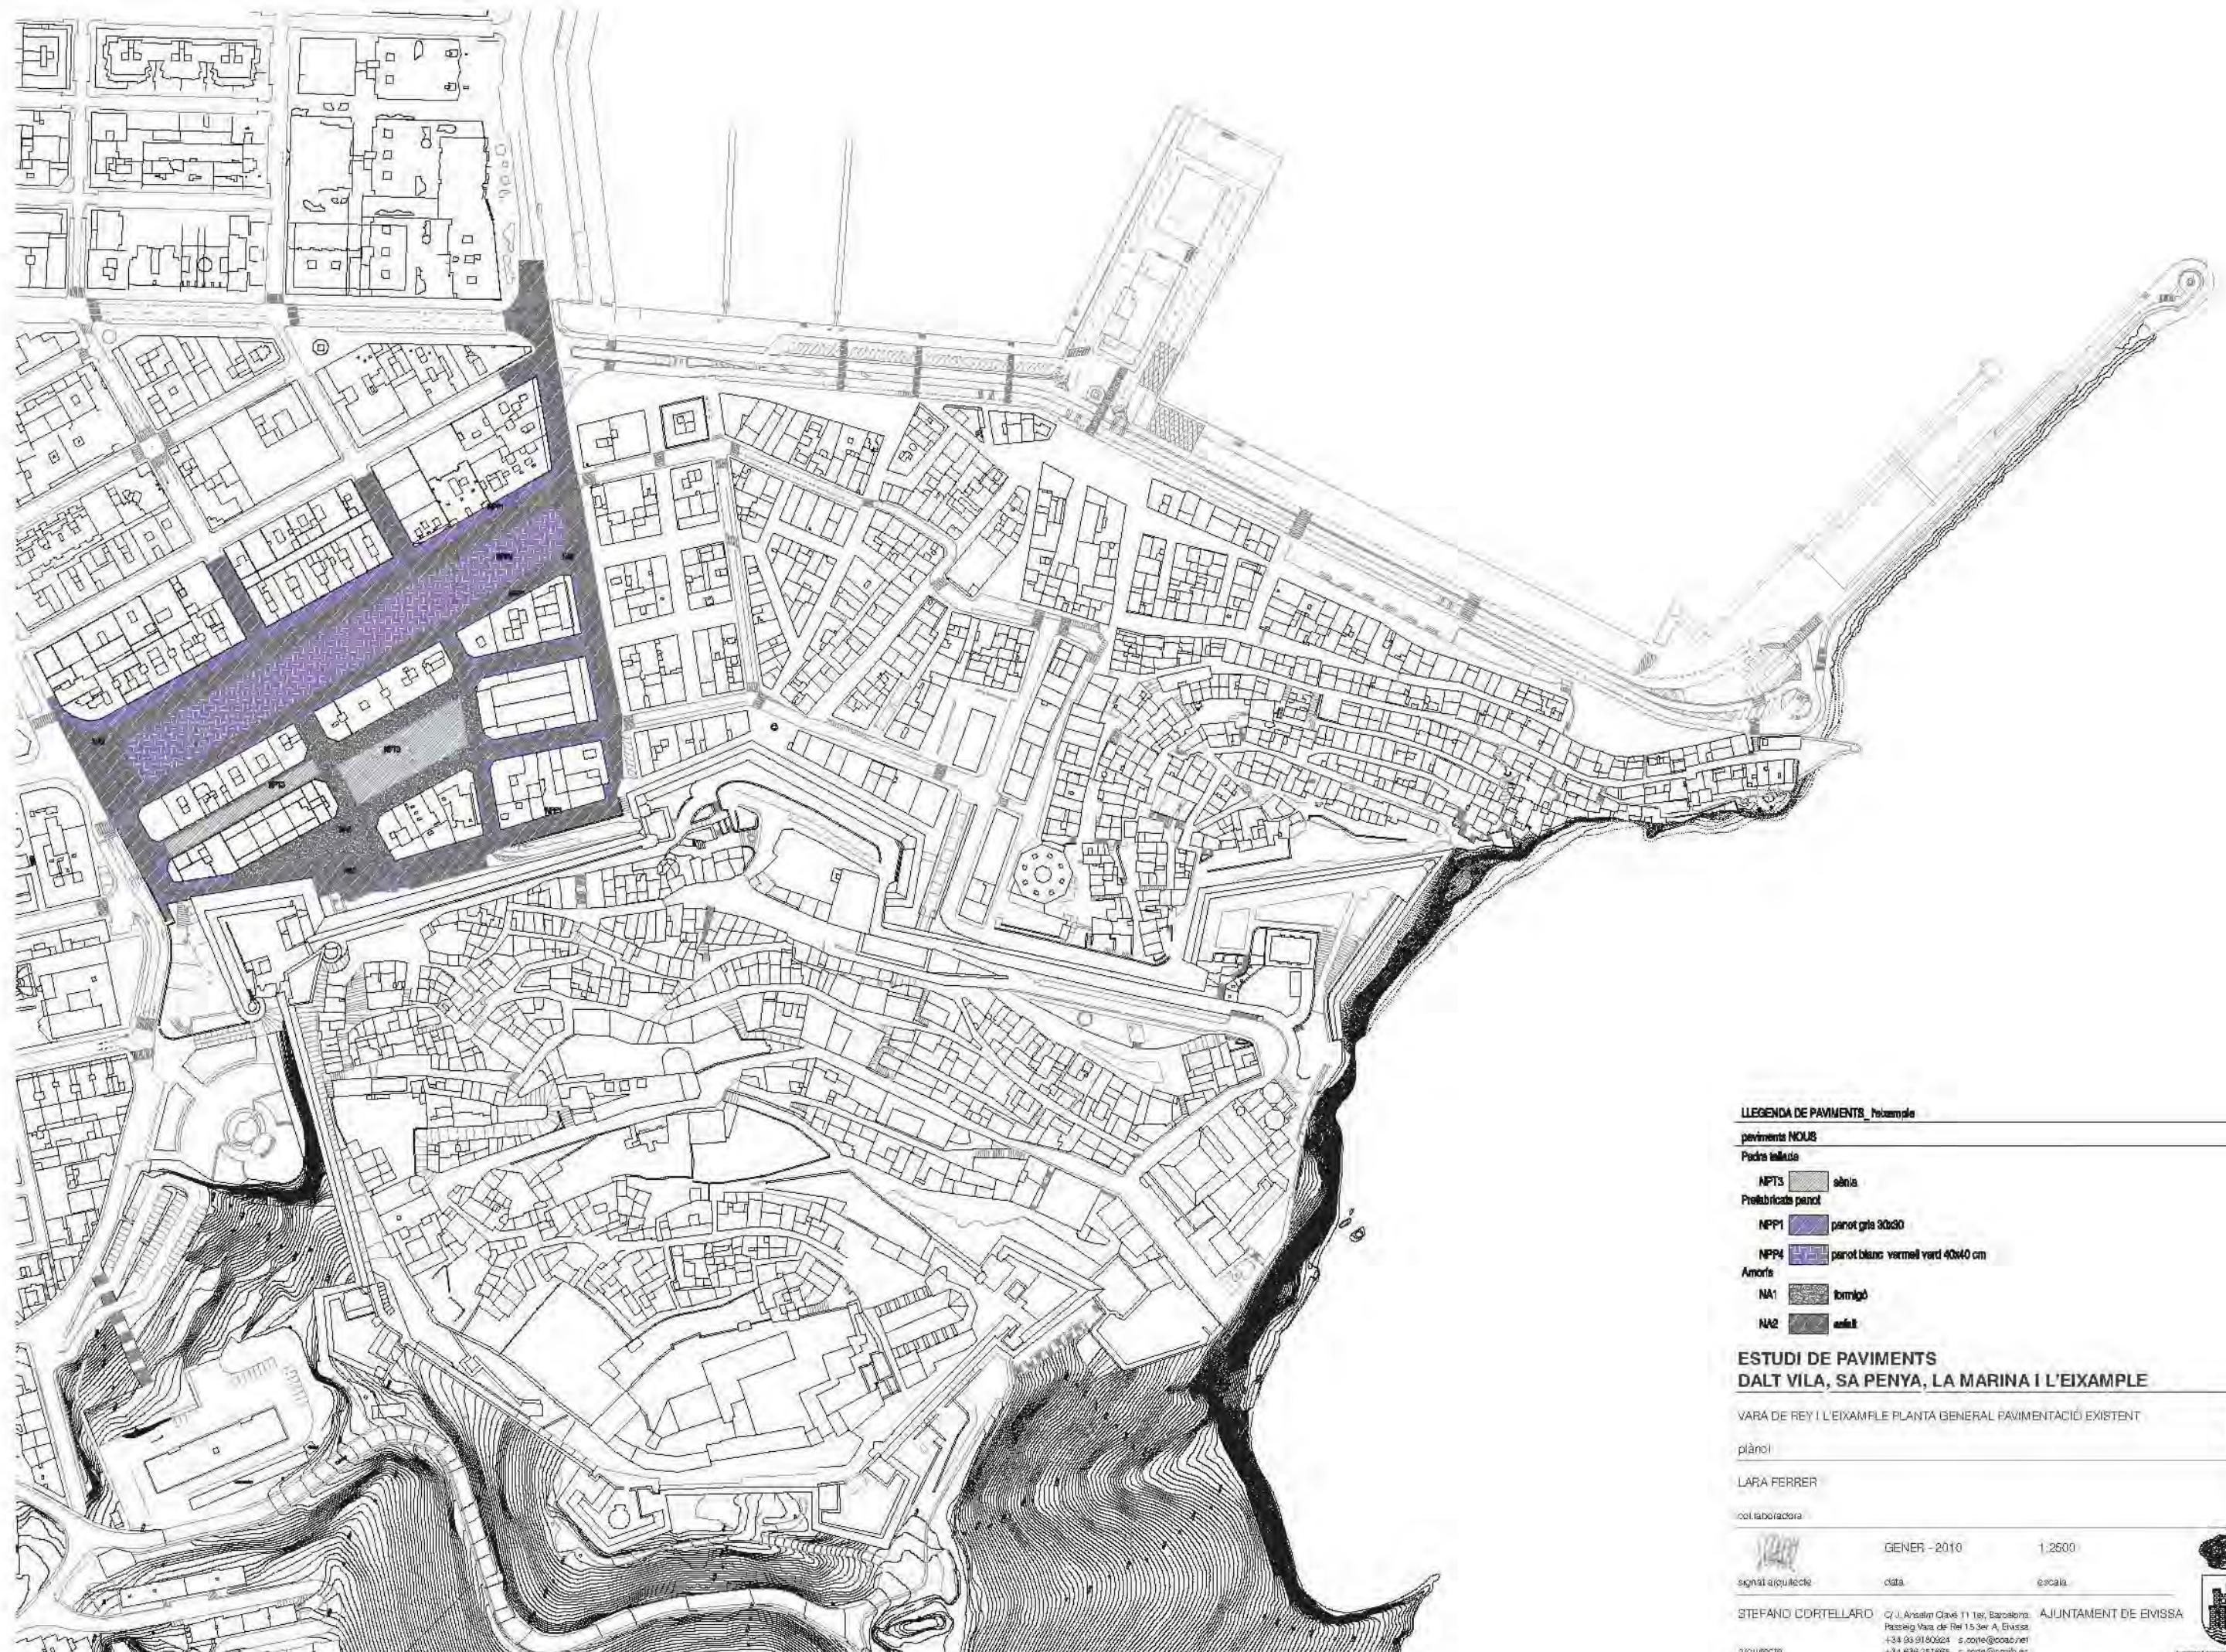

8 PEU DE MURALLA

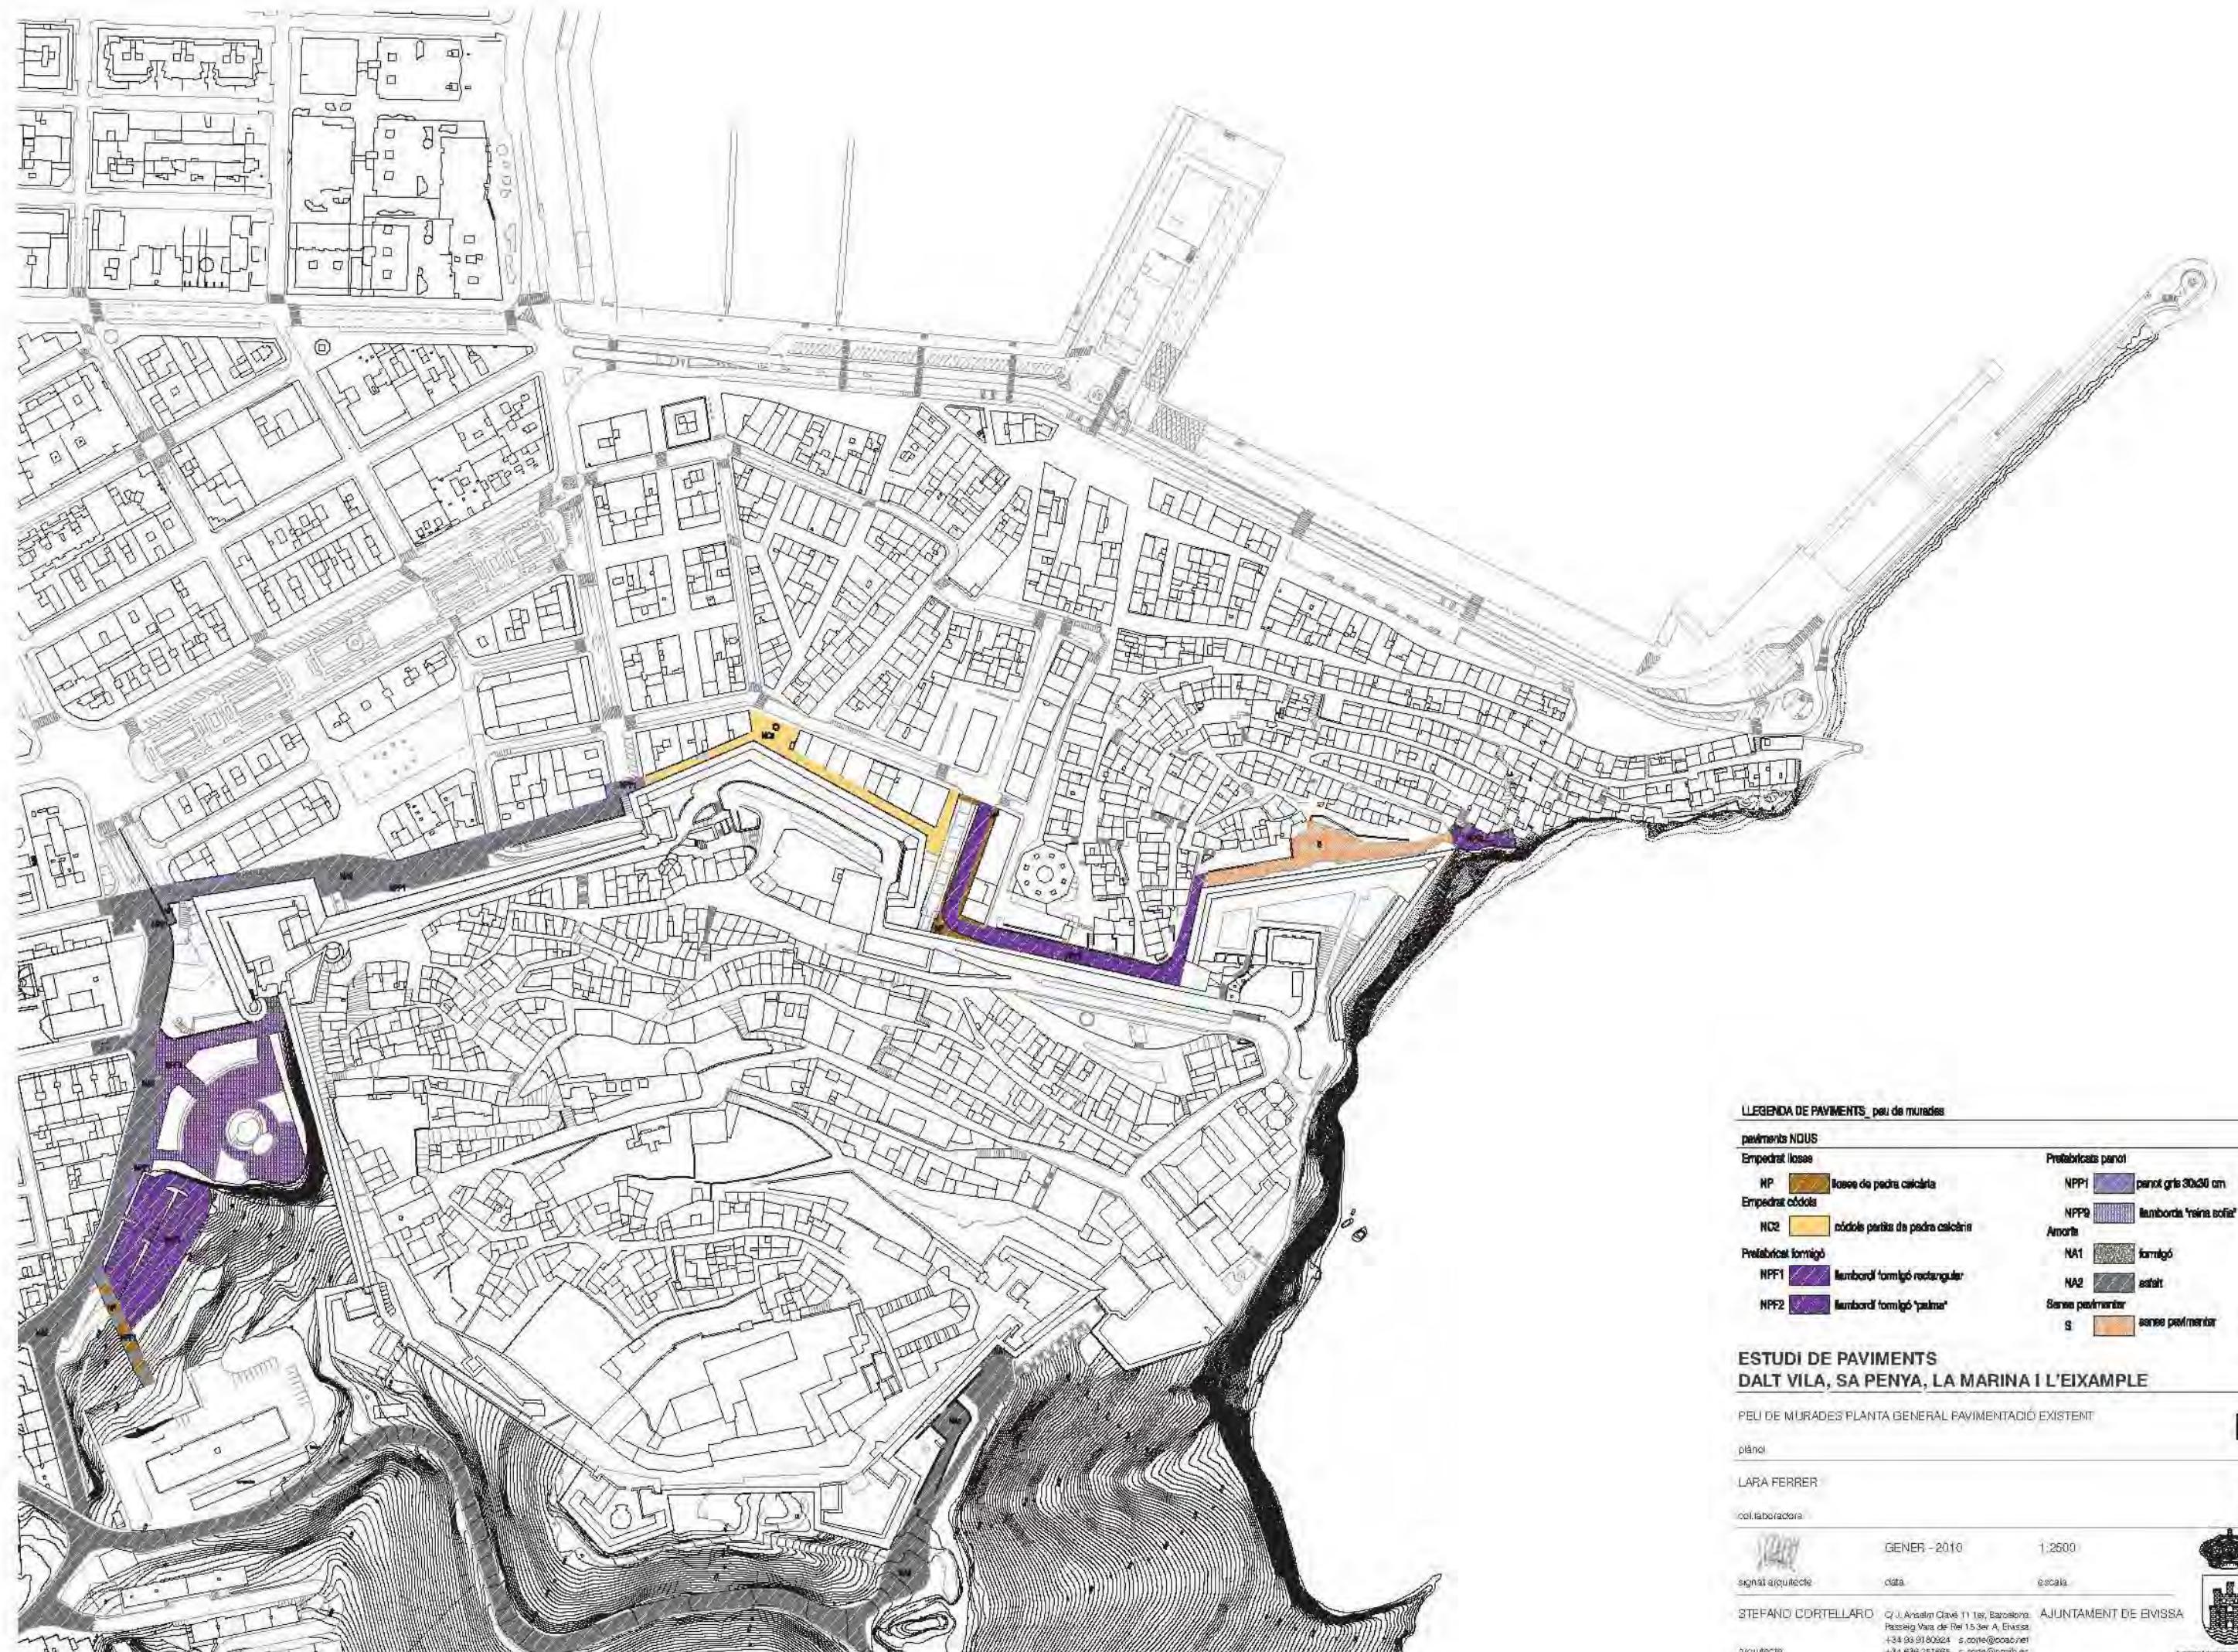

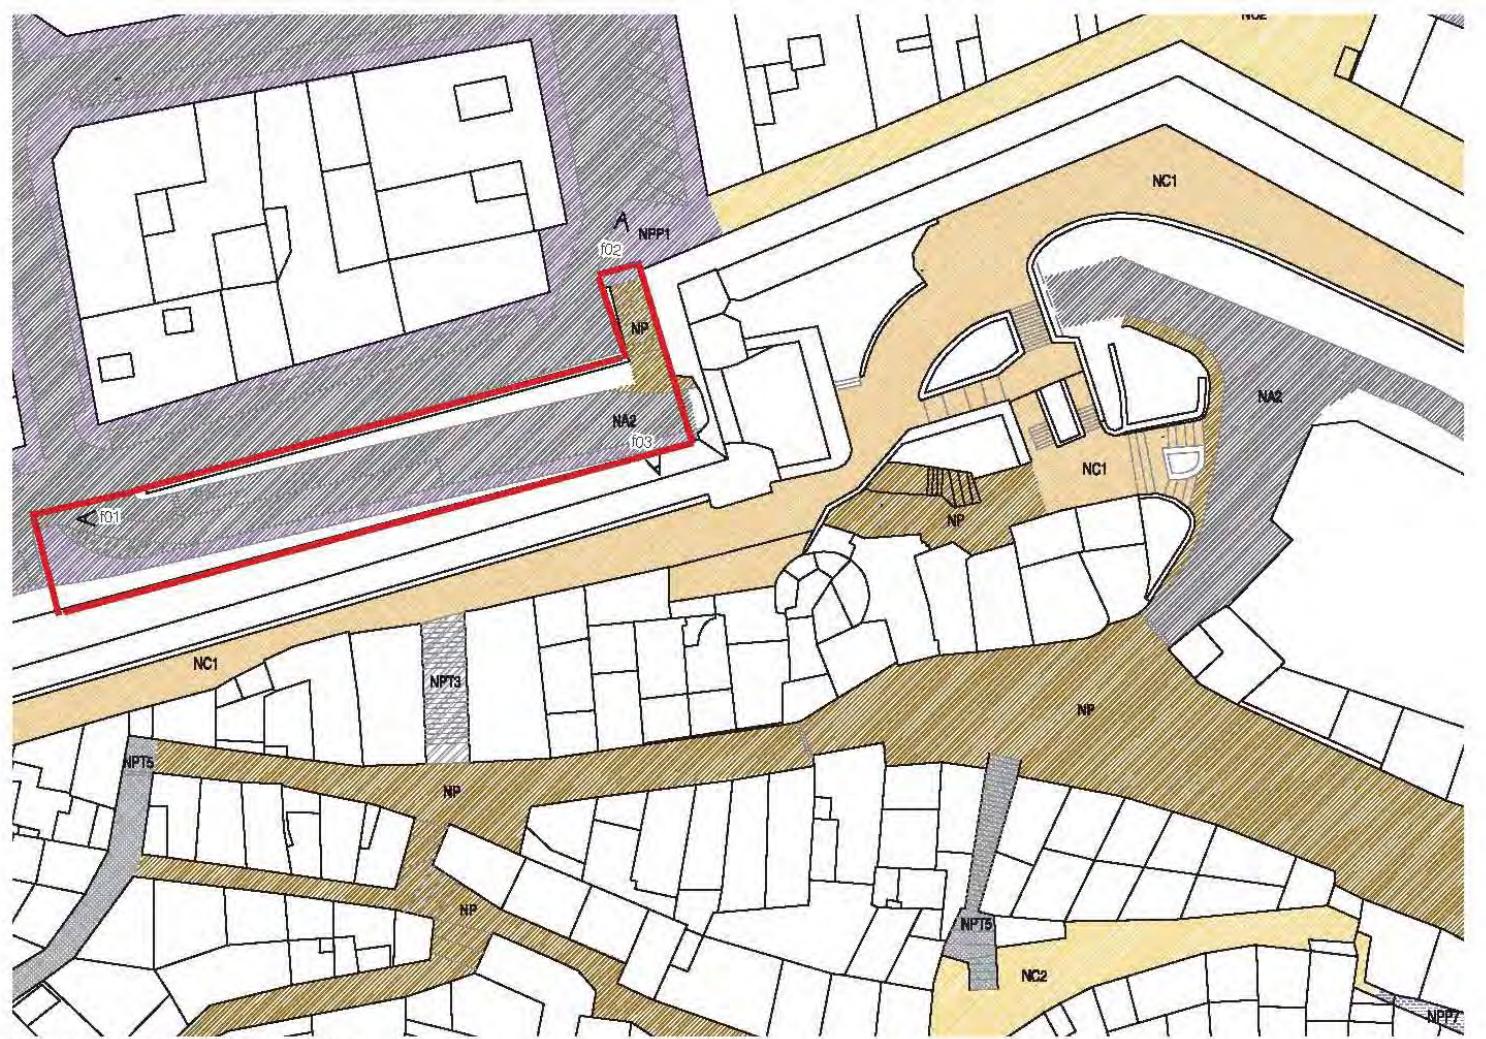

PLANTA DE PAVIMENTS DE LA RAMPA DE JAUME I



FOTO 01



FOTO 02



FOTO 03

RAMPA DE JAUME I

PAVIMENTS EXISTENTS

tipus de paviment

NP

NA2

NPP1

grau de protecció

C

D

D

CRITERIS DE PROTECCIÓ I D'INTERVENCIÓ:

Articles 4.2.1, 4.3.1, 4.4.1 i 4.4.2

LLÉGENDA DE PAVIMENTS_dalt vila

paviments HISTÒRICS

HP empedrat de lloses de pedra calcària

HC empedrat de còdols de pedra calcària

HT terra

paviments NOUS

Empedrat lloses

NP lloses de pedra calcària

Empedrat còdols

NC1 còdols petits de pedra calcària

NC2 còdols petits de pedra calcària

Pedra tallada

NPT1 pedra col·locada de cartell

NPT2 pedra Y

NPT3 sèrie

NPT4 granit 60x40 cm

NPT5 granit llambordí

Prefabricats pavot

NPP1 pavot gris 30x30


NPP7 pavot amb acabat de microcòdol

Amorts

NA1 formigó

NA2 asfalt

NA3 grava

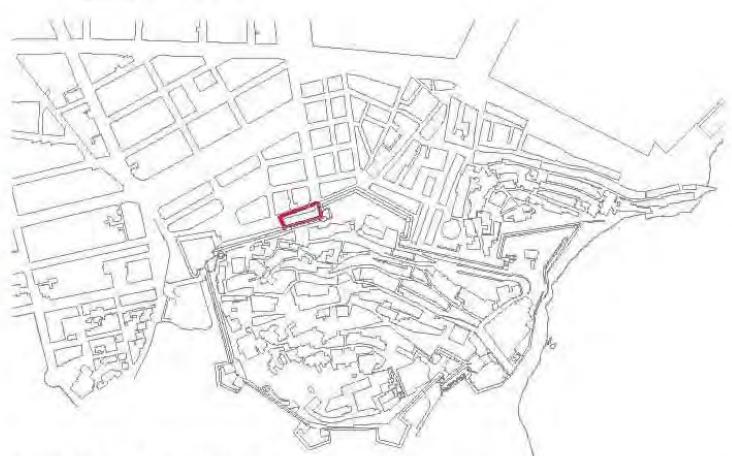

ESTUDI DE PAVIMENTS

DALT VILA, SA PENYA, LA MARINA I L'EIXAMPLE

RAMPA DE JAUME I

fitxa

LARA FERRER

col·laboradora

GENER - 2010

1:750

signat arquitecte

data

escala

STEFANO CORTELLARO

C/ J. Anselm Clavé 11 1et, Barcelona

Passeig Vara de Rei 15 3et A, Eivissa

+34 93 9160924 s.cort@coac.net


+34 636 251685 s.cort@coacib.es

AJUNTAMENT DE EIVISSA



AJUNTAMENT DE LA CIUTAT
IBIZA

Fd49

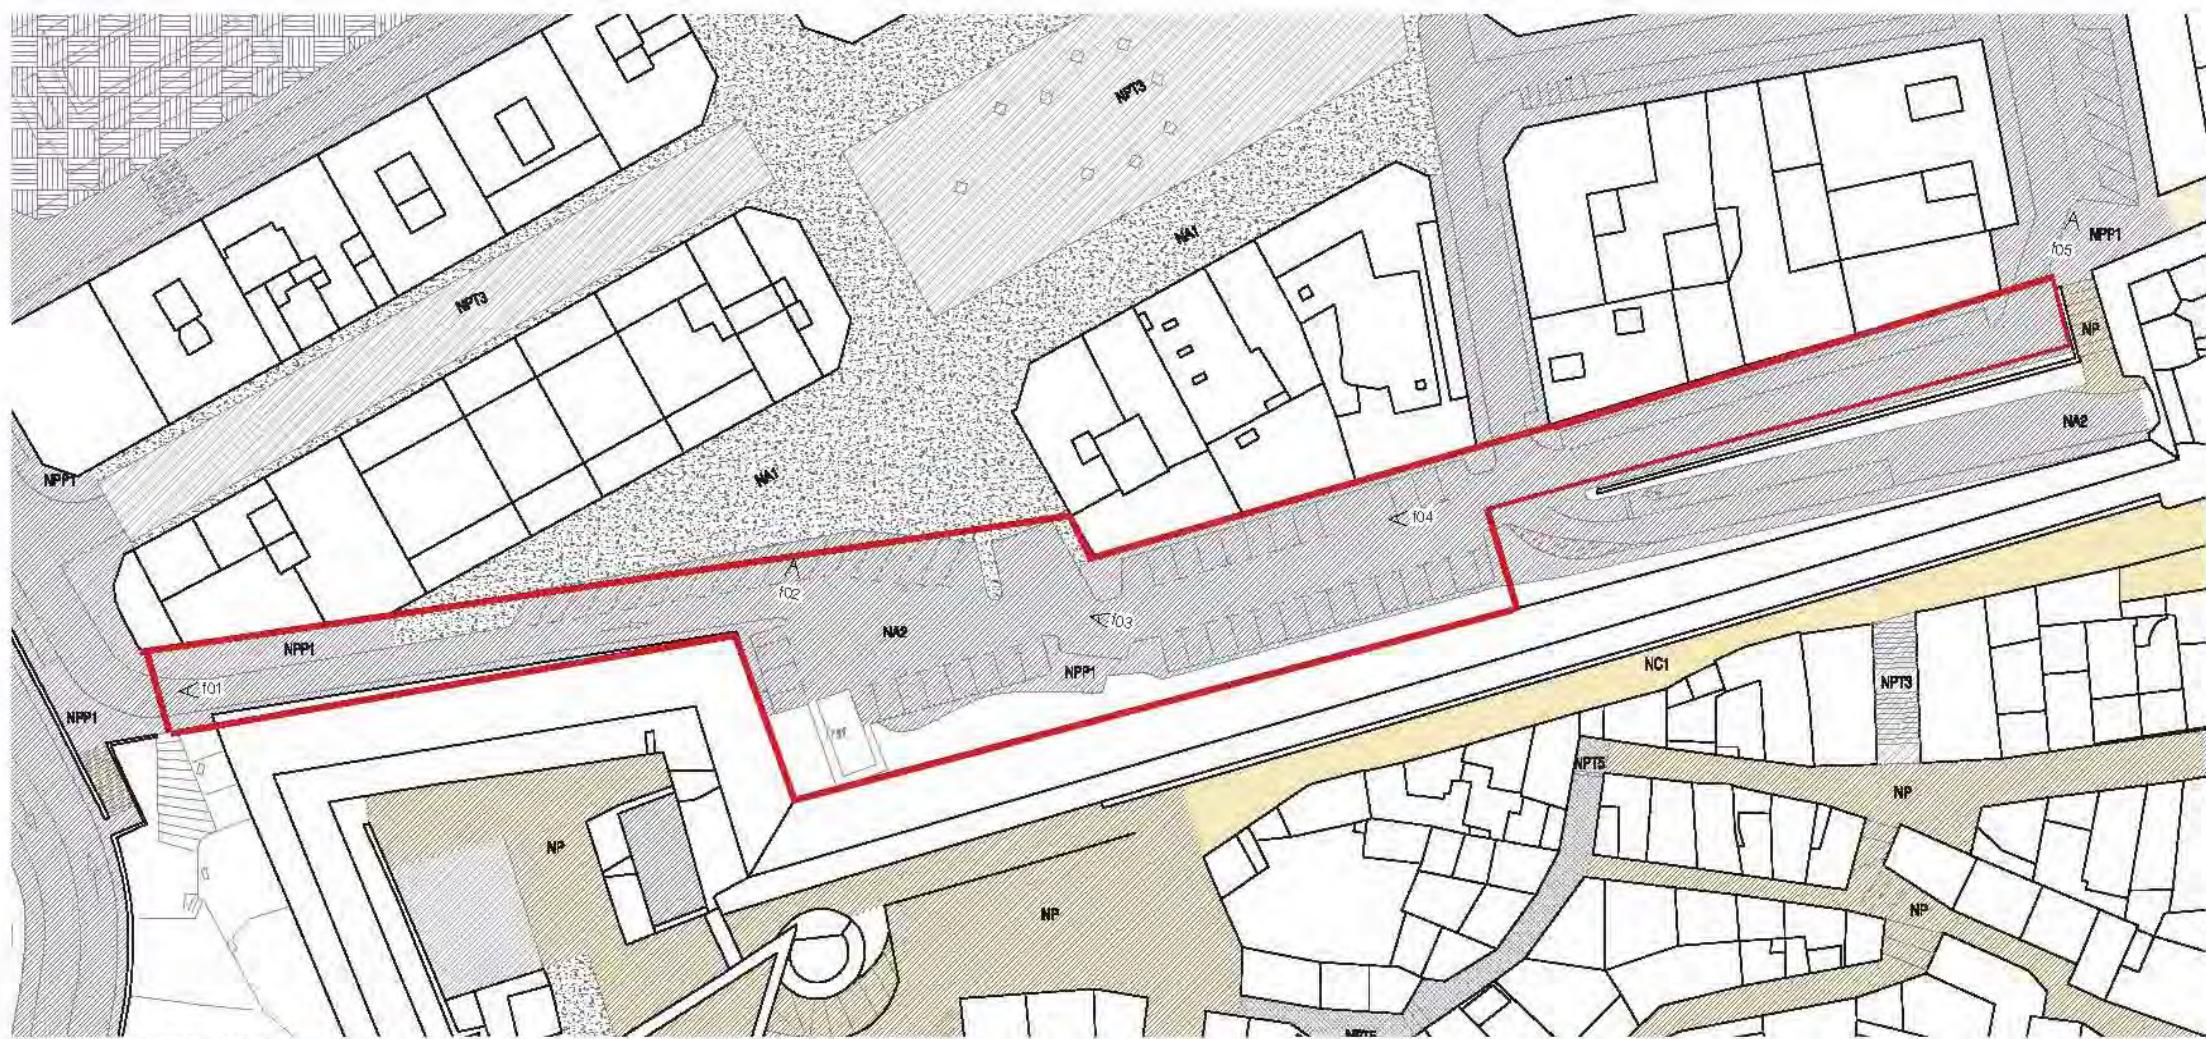

PLANTA DE PAVIMENTS DEL CARRER JAUME I



FOTO 01



FOTO 02



FOTO 03



FOTO 04

CARRER JAUME I

PAVIMENTS EXISTENTS

tipus de paviment

NPP1

NA2

LEGENDA DE PAVIMENTS_Eixample

paviments NOUS

Pedra tallada

NPT3 pènol

Prefabricat penol


NPP1 panet gris 30x30

NPP4 panet blanc i verd 40x40 cm

Amorts

NA1 formigó

NA2 asfalt

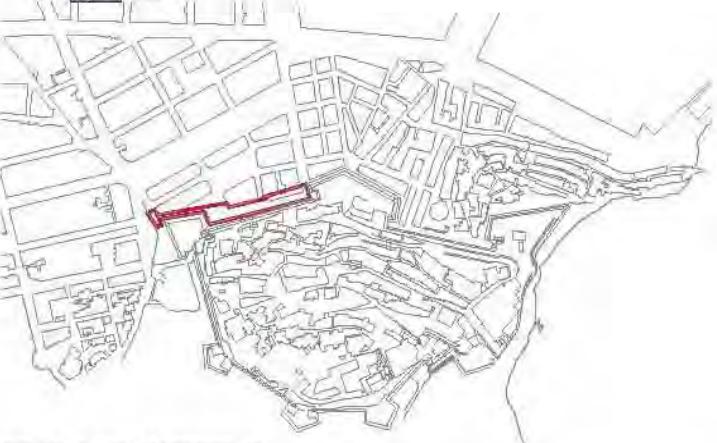

ESTUDI DE PAVIMENTS

DALT VILA, SA PENYA, LA MARINA I L'EIXAMPLE

CARRER JAUME I

fiba

LARA FERRER

colaboradora

GENER - 2010

1:750

signat arquitecte data escala

STEFANO CORTELLARO C/J. Avelià Clavé 11 1er, Barcelona. AJUNTAMENT DE EIVISSA

Passeig Vara de Rei 15 3er A, Eivissa


+34 971 000 24 s.cort@coac.net

+34 636 251 665 s.cort@coac.es

Fe05



AJUNTAMENT DE LA CIUTAT
DE IBIZA

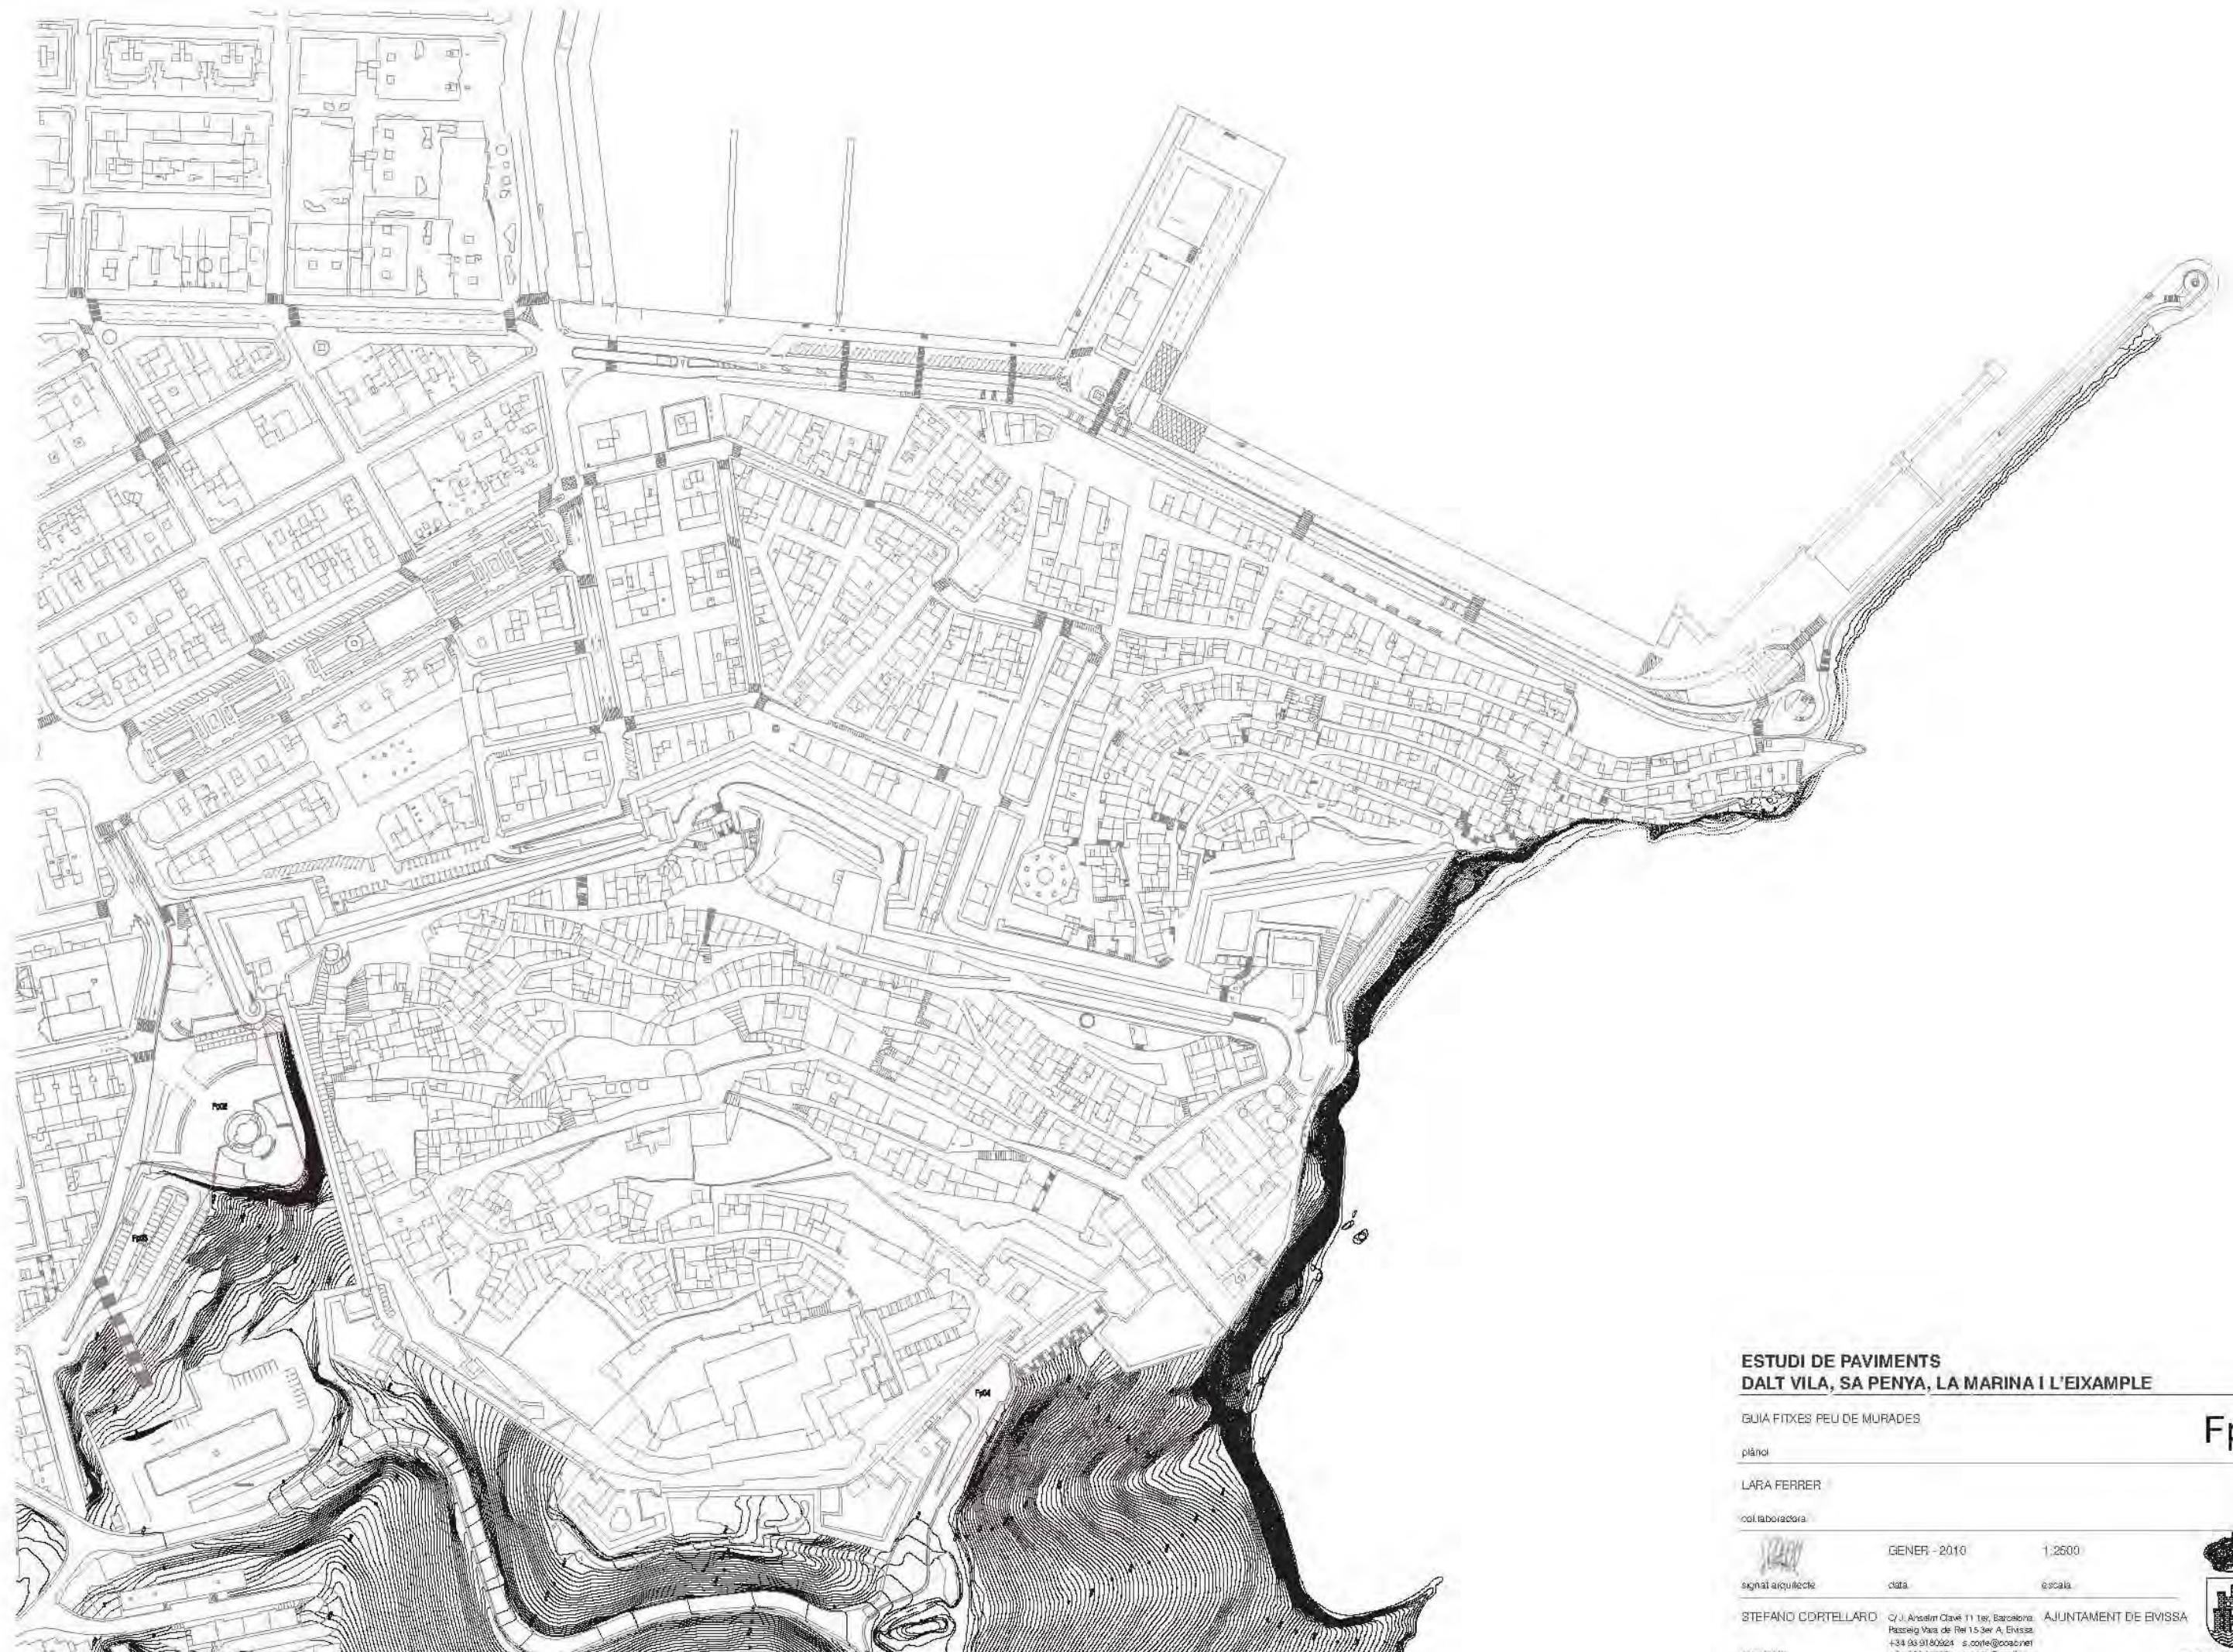

**ESTUDI DE PAVIMENTS
DALT VILA, SA PENYA, LA MARINA I L'EIXAMPLE**

GUIA FIXES PEU DE MURADES

plànol

LARA FERRER

col.laboradora

GENER - 2010 1:2500

signat arquitecte

data

escala

STEFANO CORTELLARD Q.J. Anselm Clavé 11 ter, Barcelona
Passeig Vara de Rei 15 3er A, Eivissa
+34 93 9100324 s.corle@coabc.net
+34 636 251865 s.corle@coabc.es




AJUNTAMENT DE EIVISSA



AJUNTAMENT DE LA CIUTAT
IBIZA



Fp01

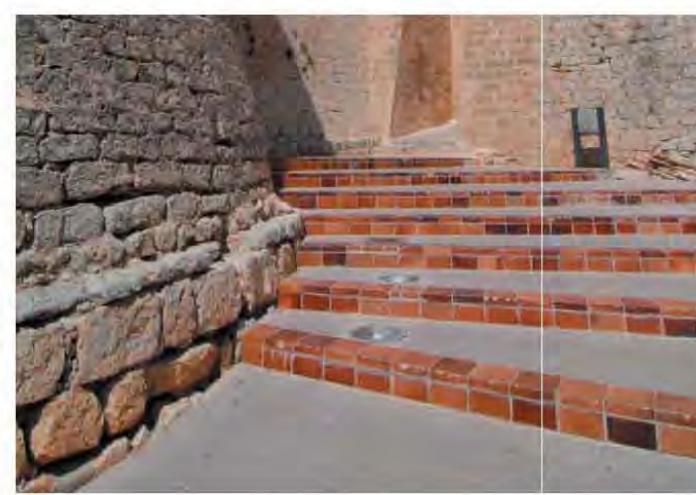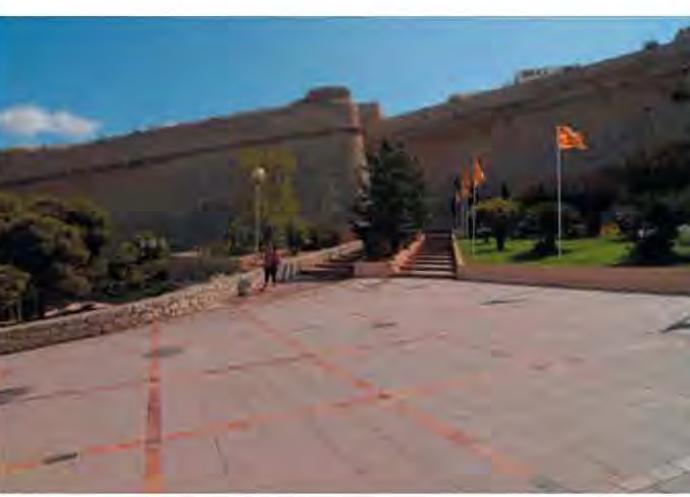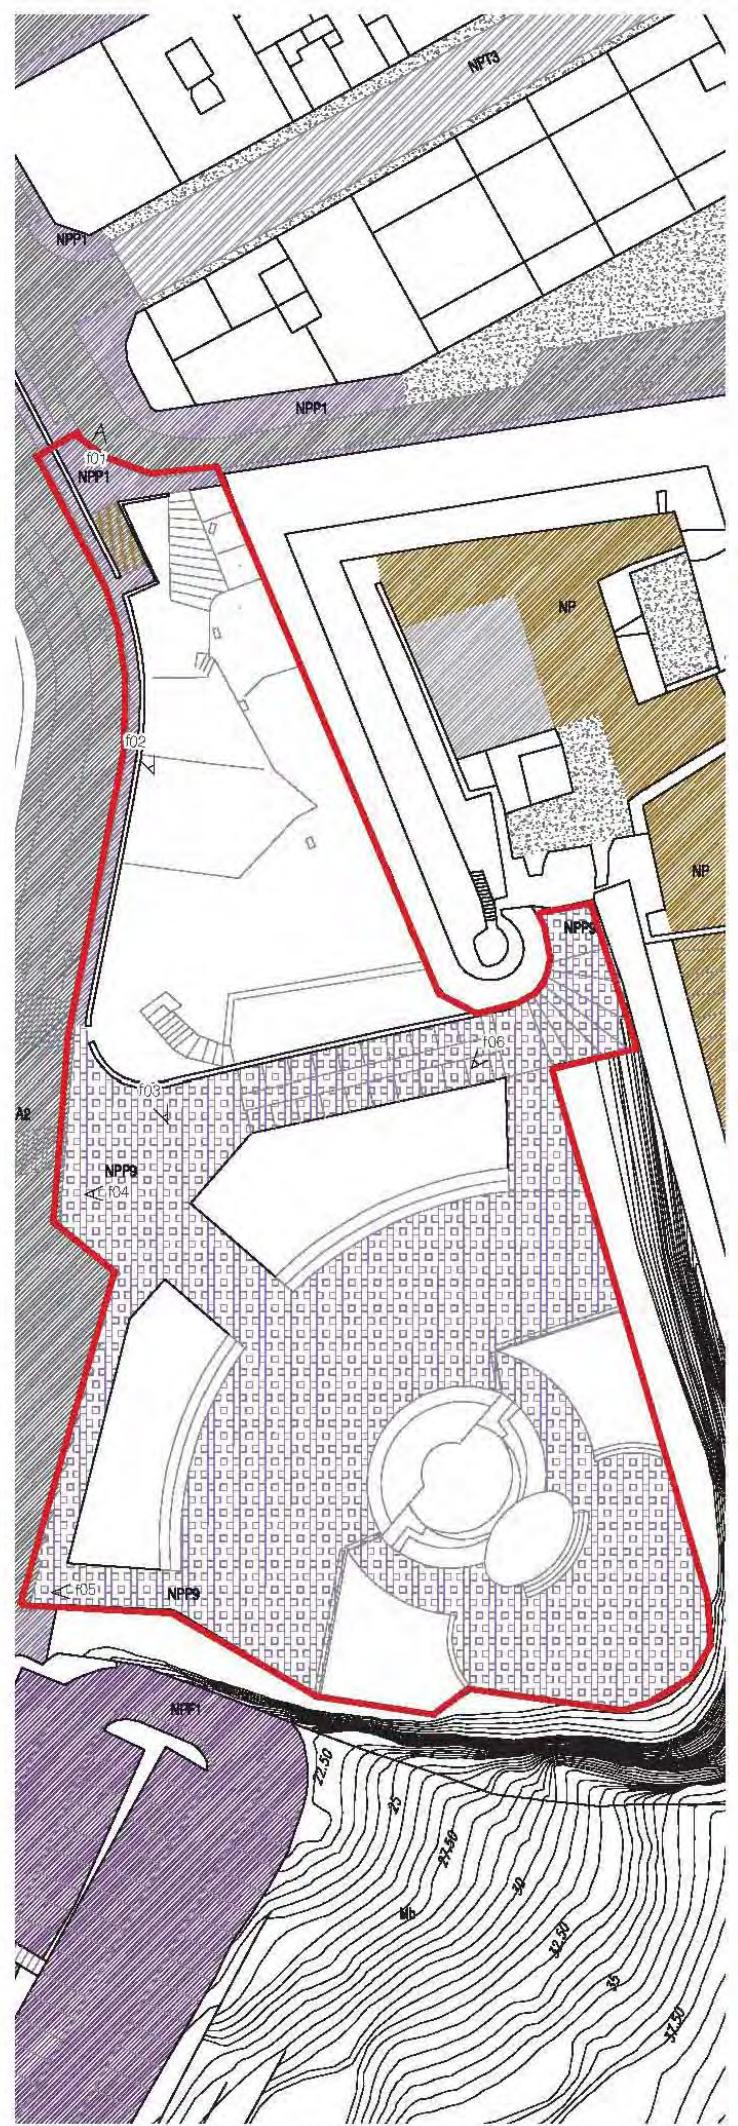

PARC DE LA REINA SOFIA

PAVIMENTS EXISTENTS

tipus de paviment

NP

NPF3

NPP1

LEGENDA DE PAVIMENTS _ peu de murades

paviment NOUS

Empedrat lloses

NP

Empedrat còdols

NC2

Prefabricat formigó

NPF1

NPF2

Amorts

NA1

NA2

Sense pavimentar

S

Prefabricats penot

NPP1

NPP3


Amorts

NA1

NA2

Sense pavimentar

S

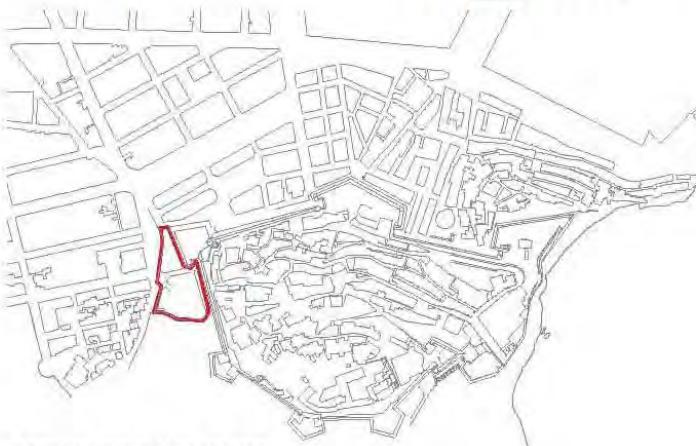

ESTUDI DE PAVIMENTS

DALT VILA, SA PENYA, LA MARINA I L'EIXAMPLE

PARC DE LA REINA SOFIA

fitxa

LARA FERRER

col.laboradora

GENER - 2010

1.750

signat arquitecte

data

escala



STEFANO CORTELLARO: C/ Anselm Clavé 11 1er, Barcelona
Passing Vara de Rei 15 3er A, Eivissa
+34 93 9180924 s.cort@coab.net
+34 638 251685 s.cort@coab.es

AJUNTAMENT DE EIVISSA
arquitecte s.cort@coab.es



Fp02



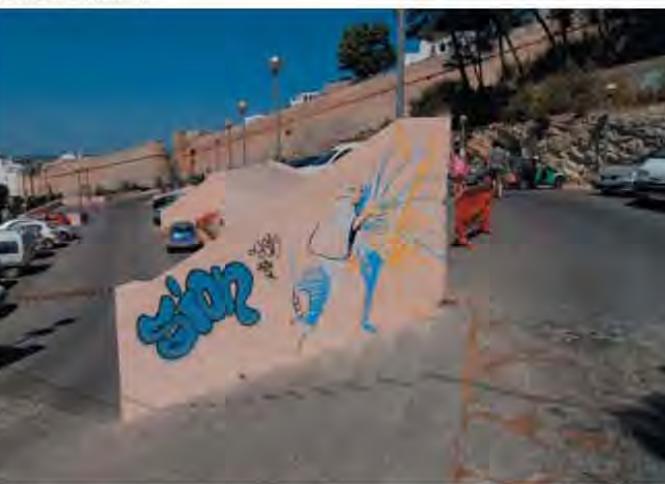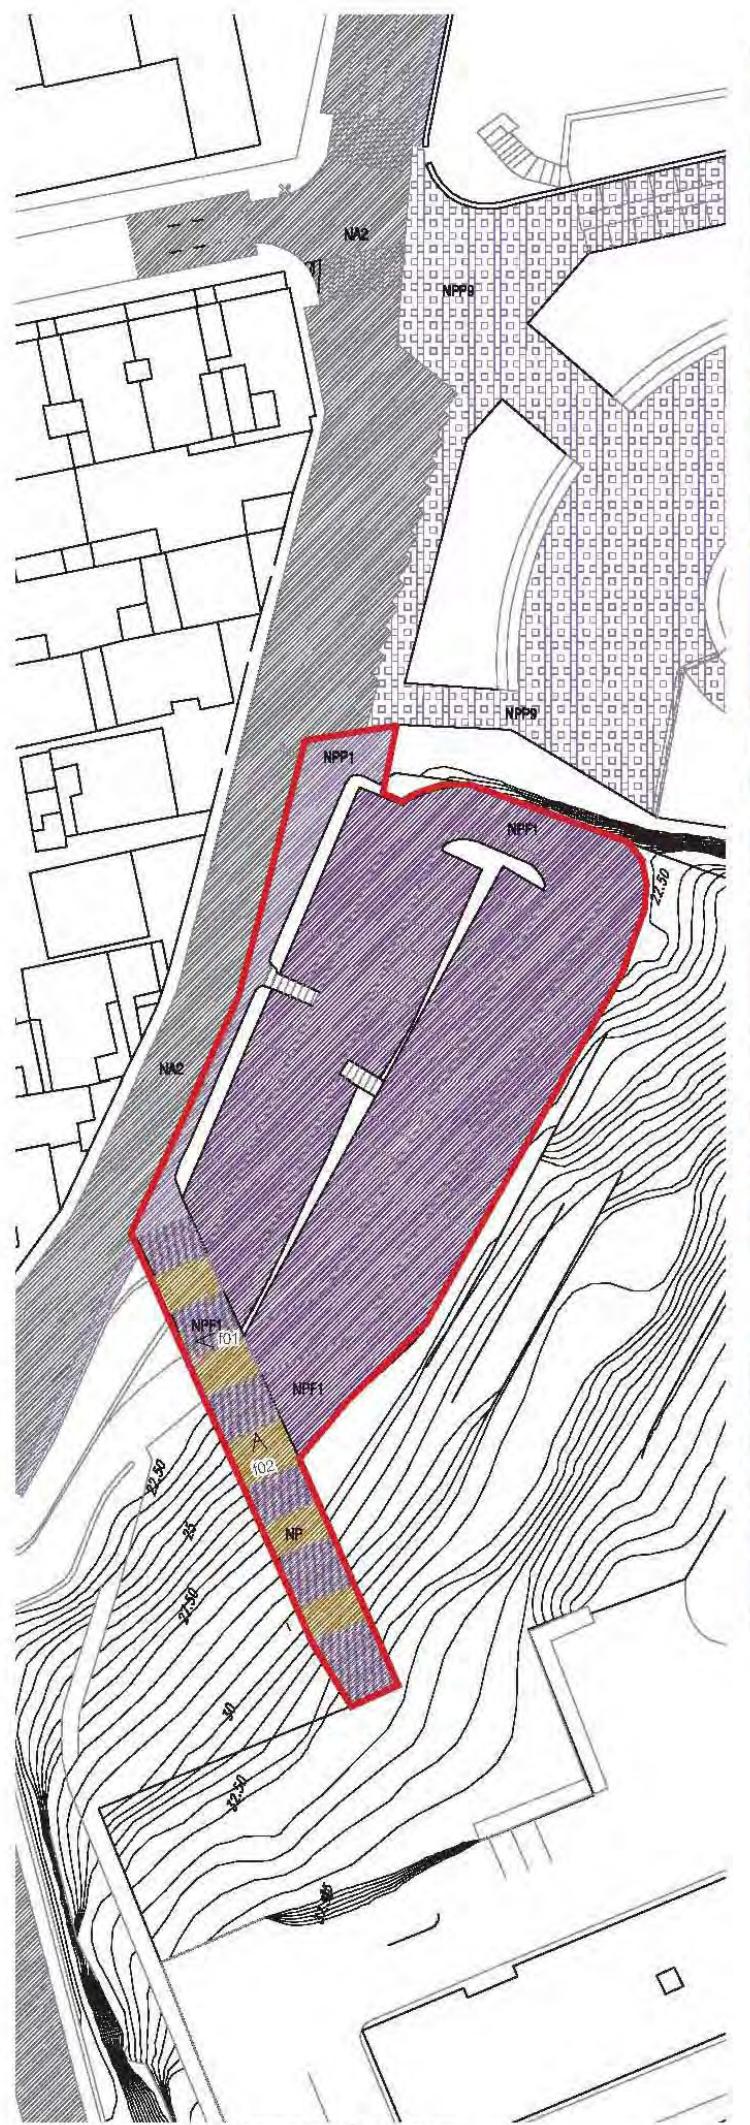

CARRER RAMON MUNTANER

PAVIMENTS EXISTENTS

tipus de paviment

NP

NPP1

LEGENDA DE PAVIMENTS_ peu de murades

paviments NOUS

Empedrat lloses

NP lloses de pedra calcària

Empedrat còdols

NC2 còdols partits de pedra calcària

Prefabricat formigó

NPF1 llistó formigó rectangular

NPF2 llistó formigó "palme"

Amorts

NA1 formigó

NA2 asfalt

Sense pavimentar

S sense pavimentar

Prefabricats panot

NPP1 panot gris 30x30 cm

NPP2 llamborda "reina soñia"


Amorts

NA1 formigó

NA2 asfalt

Sense pavimentar

S sense pavimentar

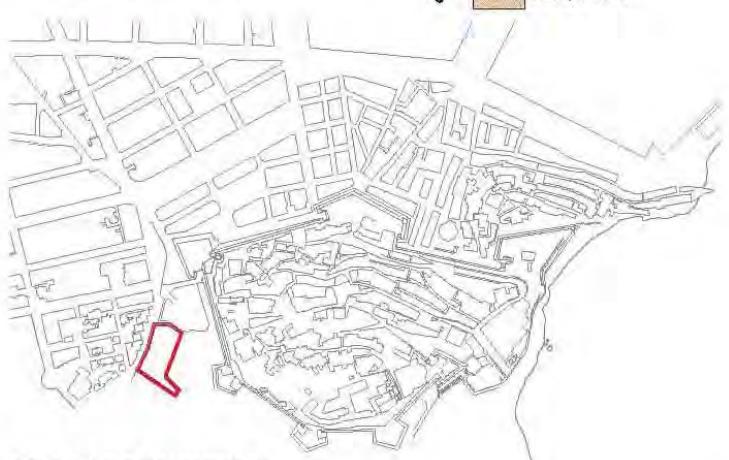

ESTUDI DE PAVIMENTS

DALT VILA, SA PENYA, LA MARINA I L'EIXAMPLE

CARRER RAMON MUNTANER

fitxa

LARA FERRER

col·laboradora

signature

GENER - 2010

1:750

signat arquitecte

data

escala

STEFANO CORTELLARO

C/ J. Anselm Clavé 11 1er, Barcelona

Passeig Vara de Rei 15 3er A, Eivissa

+34 93 9180924 s.corte@coac.net


+34 638 251665 s.corte@coacib.es

ajuntament de eivissa



AJUNTAMENT DE LA CIUTAT
DEIVISSA

Fp03

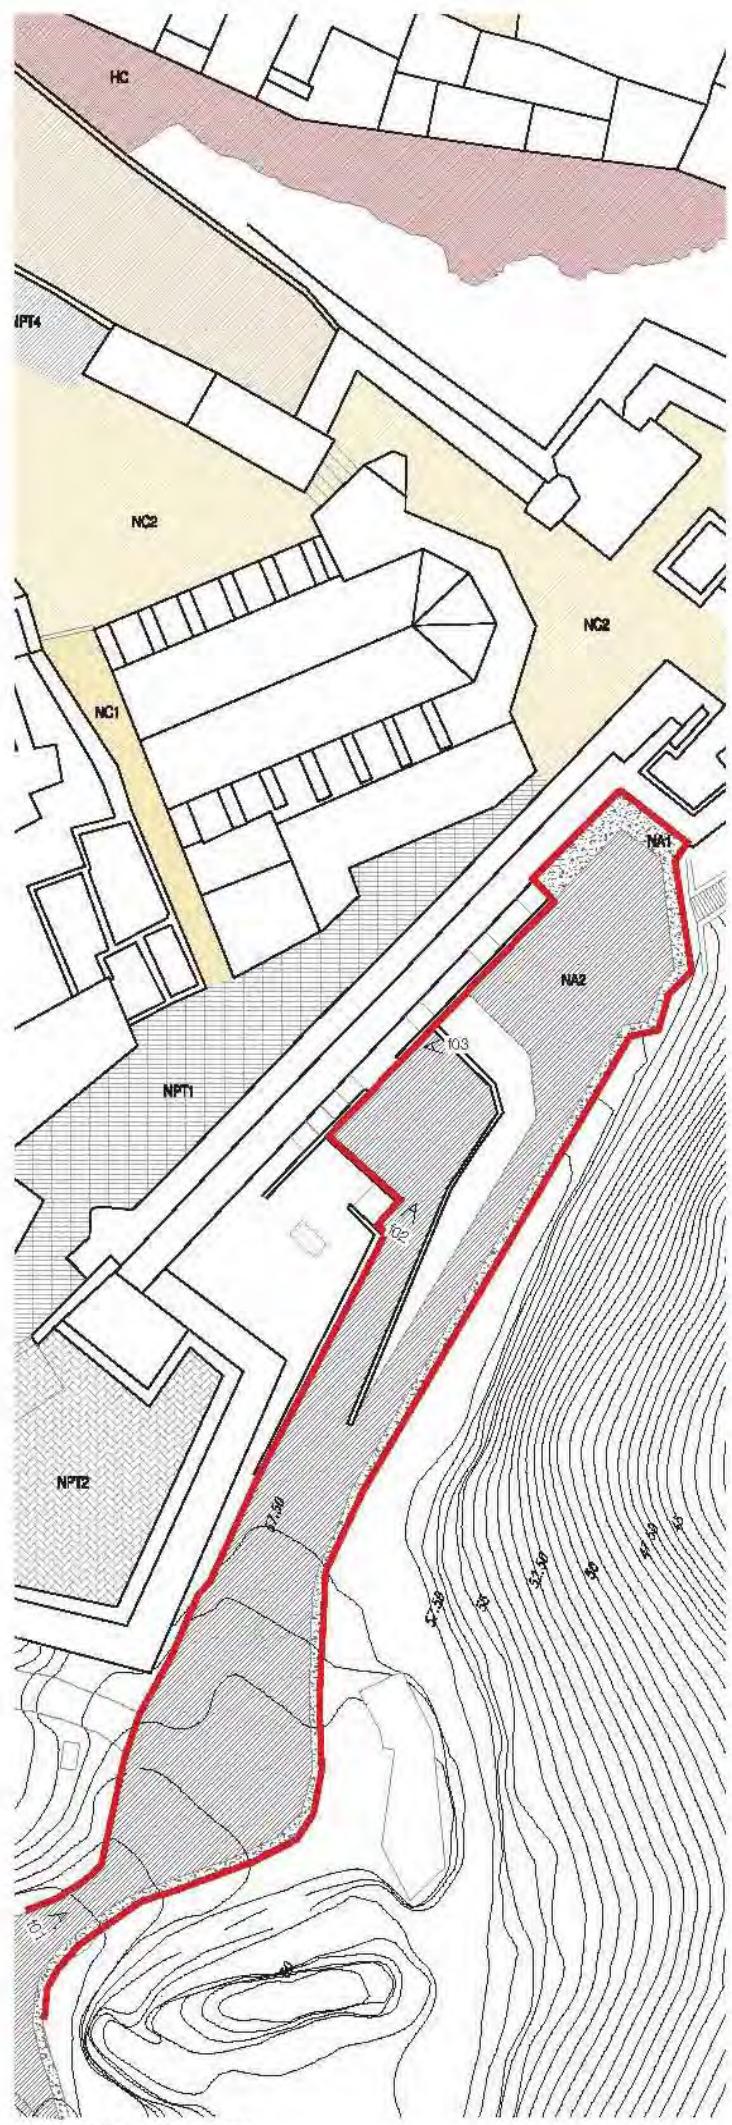

ES SOTO

PAVIMENTS EXISTENTS

tipus de paviment

NA1

NA2

LLÈGENDA DE PAVIMENTS... peu de murades

paviment NOUS

Empedrat llisos

NP llisos de pedra calcària

Empedrat còdols

NC2 còdols partits de pedra calcària

Prefabricat formigó

NPF1 llambordí formigó rectangular

NPF2 llambordí formigó 'palma'

Amofa

NA1 formigó

NA2 asfalt

Sense pavimentar

S sense pavimentar

Prefabricats pavent

NPP1 pavent grès 30x30 cm

NPP2 llambordí "reina sola"

Amofa

NA1 formigó

NA2 asfalt

Sense pavimentar

S sense pavimentar



ESTUDI DE PAVIMENTS

DALT VILA, SA PENYA, LA MARINA I L'EIXAMPLE

ES SOTO

fiba

LARA FERRER

colaboradora



GENER - 2010

1:750

signat arquitecte

data

escala

STEFANO CORTELLARO C/J. Avisel Clavé 11 1er, Barcelona. AJUNTAMENT DE EIVISSA

Passeig Vara de Rei 15 3er A, Eivissa

+34 93 910024 s.cort@coct.net

+34 636 251665 s.cort@coct.es



Fp04